




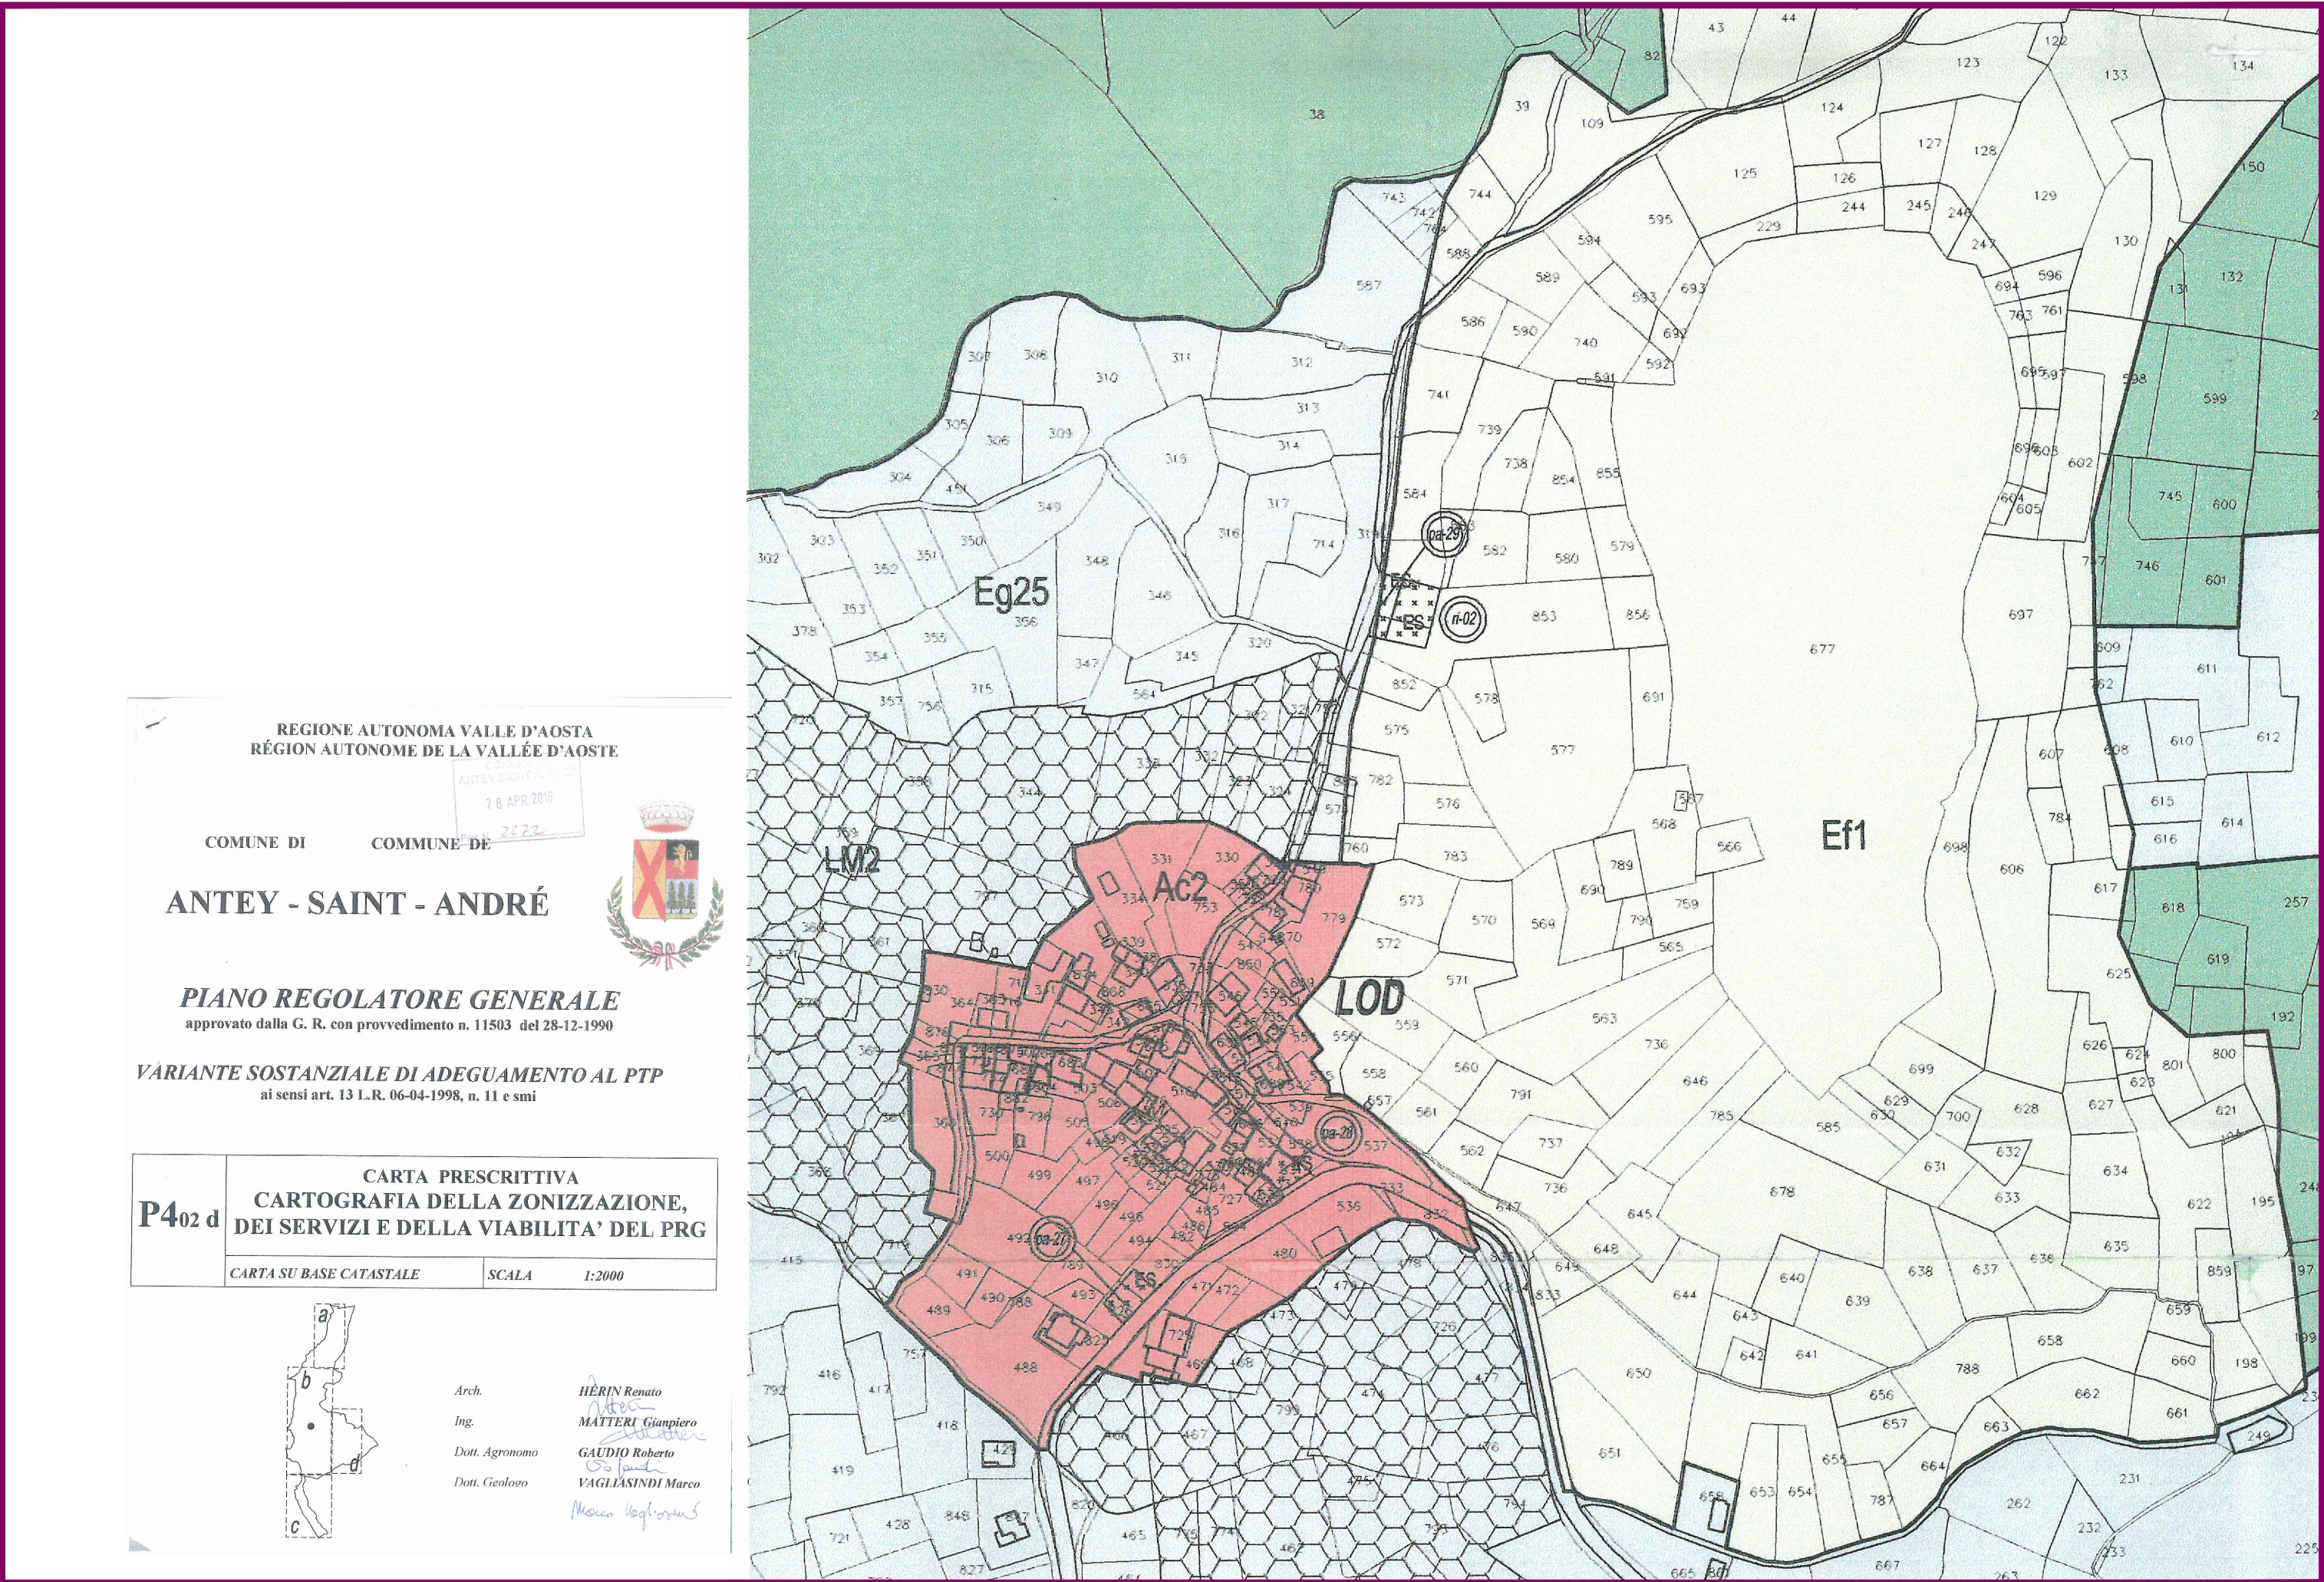

ESTRATTO PRGC ZONA Ef1

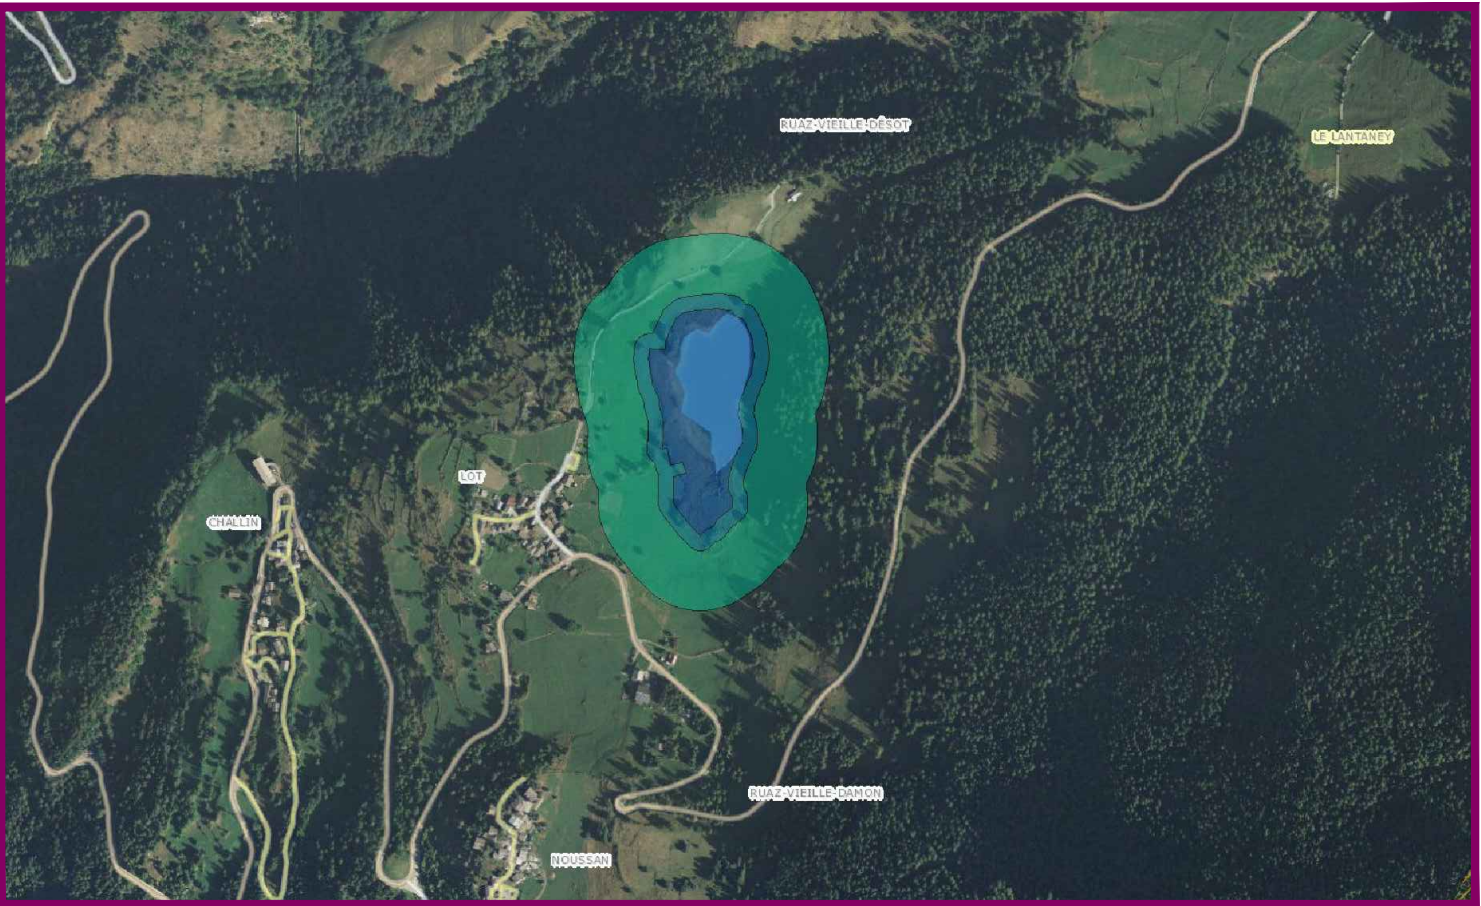

AMBITI INEDIFICABILI: Art. 34 L.R. 11/98 Laghi e Zone Umide

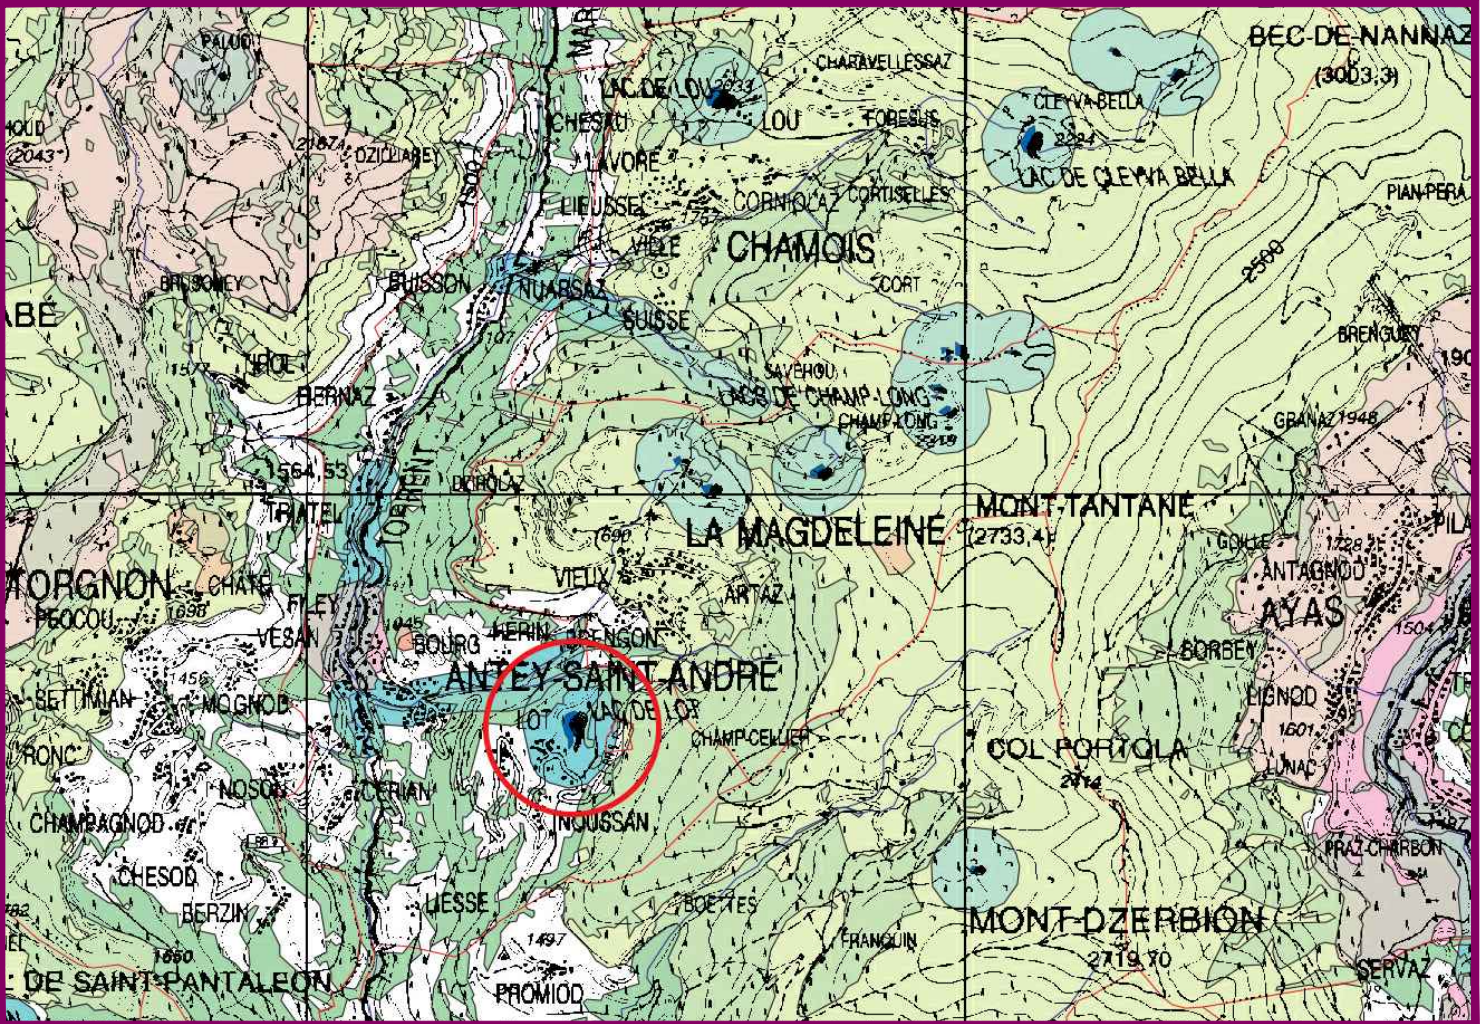

VINCOLO PAESAGGISTICO: D.Lgs. n°42/2004art. 142 lettera b); i territori contermini ai laghi compresi in una fascia della profondità di 300 metri dalla linea di battigia, anche per i territori elevati sui laghi);



ESTRATTO DI MAPPA CATASTALE - Scala 1:2000 FOGLIO 28



FOTO AEREA

REGIONE AUTONOMA  
VALLE D'AOSTA  
REGION AUTONOME DE LA VALLEE D'AOSTE

  
COMUNE DI  
ANTEY SAINT ANDRÉ



PROGETTO PRELIMINARE  
STUDIO DI FATTIBILITA'  
TECNICA ED ECONOMICA  
Progetto costituente variante non sostanziale al PRGC

RIQUALIFICAZIONE  
DEL SENTIERO DEL LAGO DI LOD  
INQUADRAMENTO

ESTRATTO PRGC  
ESTRATTO MAPPA CATASTALE  
VINCOLI: PTP e D.Lgs. 42/2004  
FOTO AEREA

SCALA VARIE  
progettista: *architetto mauro duroux*

Fraz. Brenzon, 5 - 11020 La Magdeleine (AO)  
iscritto all'ordine degli architetti della Valle d'Aosta al n°345  
P.I. 01052840078 - C.Fisc. 00579967641543263  
tel. +39 347 9177558 - fax 0165 563498 - tel. 0165 61465  
e-mail mauro.duroux.architetto@gmail.com

PROGETTO PRELIMINARE  
DI FATTIBILITA' TECNICA ED ECONOMICA  
riqualificazione sentiero lago di lod