



foto 1 foto 2 (recinzione in legno) foto 3 (recinzione con corda)



foto 4 foto 5 (recinzione con corda) foto 6 (recinzione in legno)



foto 7 (passerella in legno) foto 8 (recinzione in legno) foto 9 (recinzione con corda)

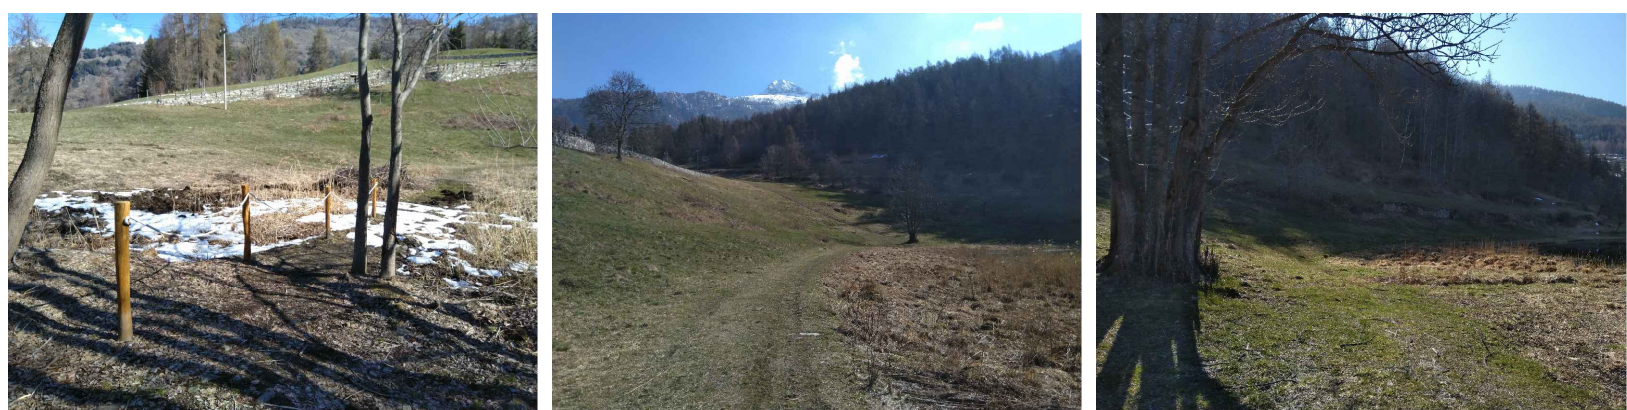


foto 10 (recinzione con corda) foto 11 foto 12

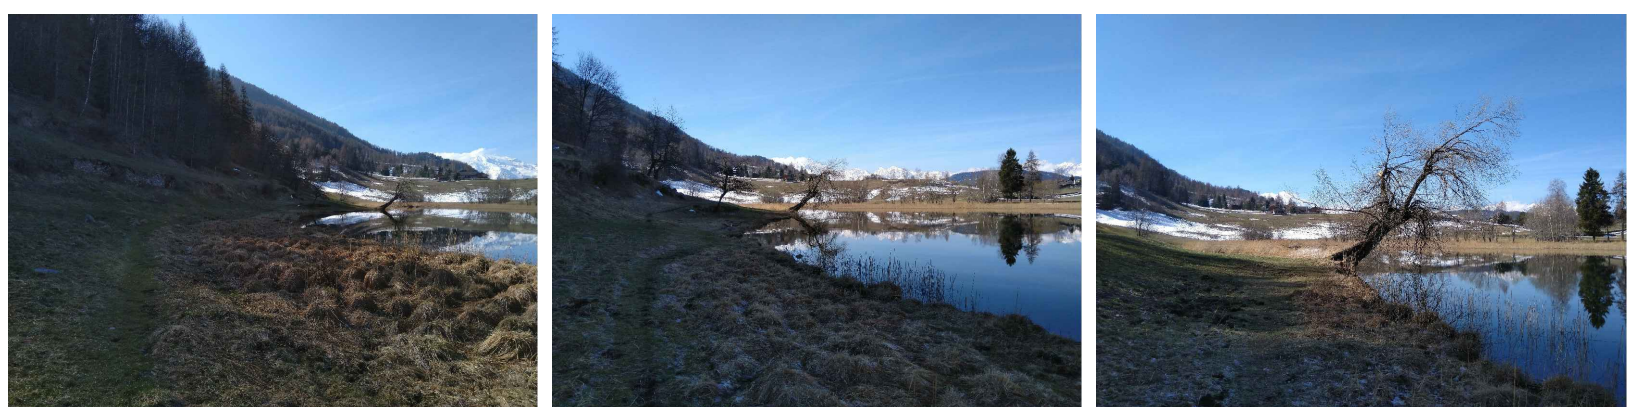


foto 13 foto 14 foto 15



foto 16 foto 17 foto 18



foto 19 foto 20 foto 21


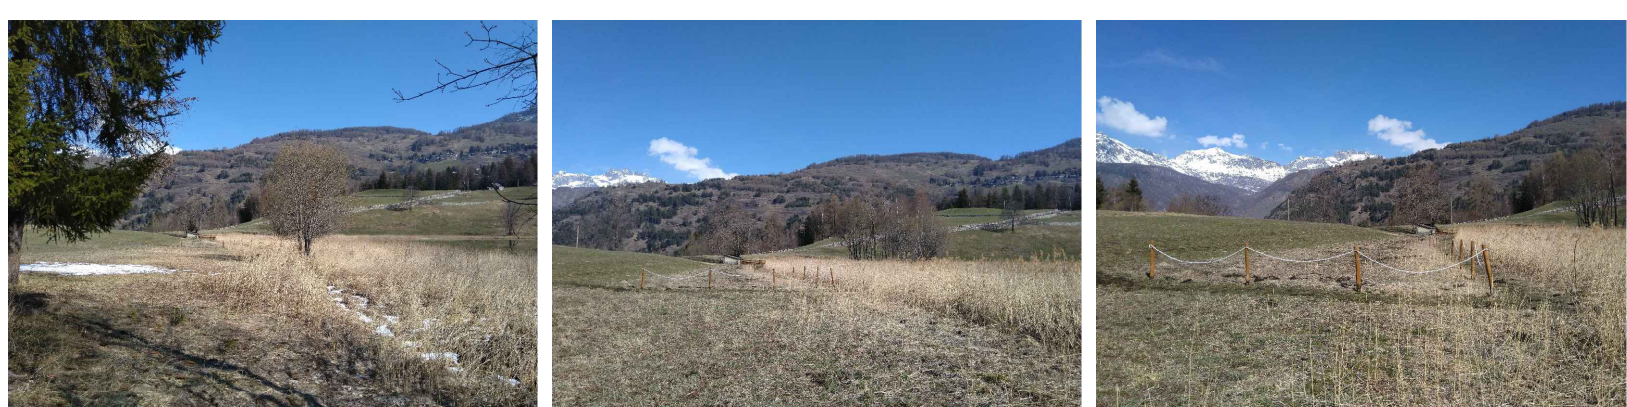


foto 22 foto 23 foto 24

RILIEVO FOTOGRAFICO

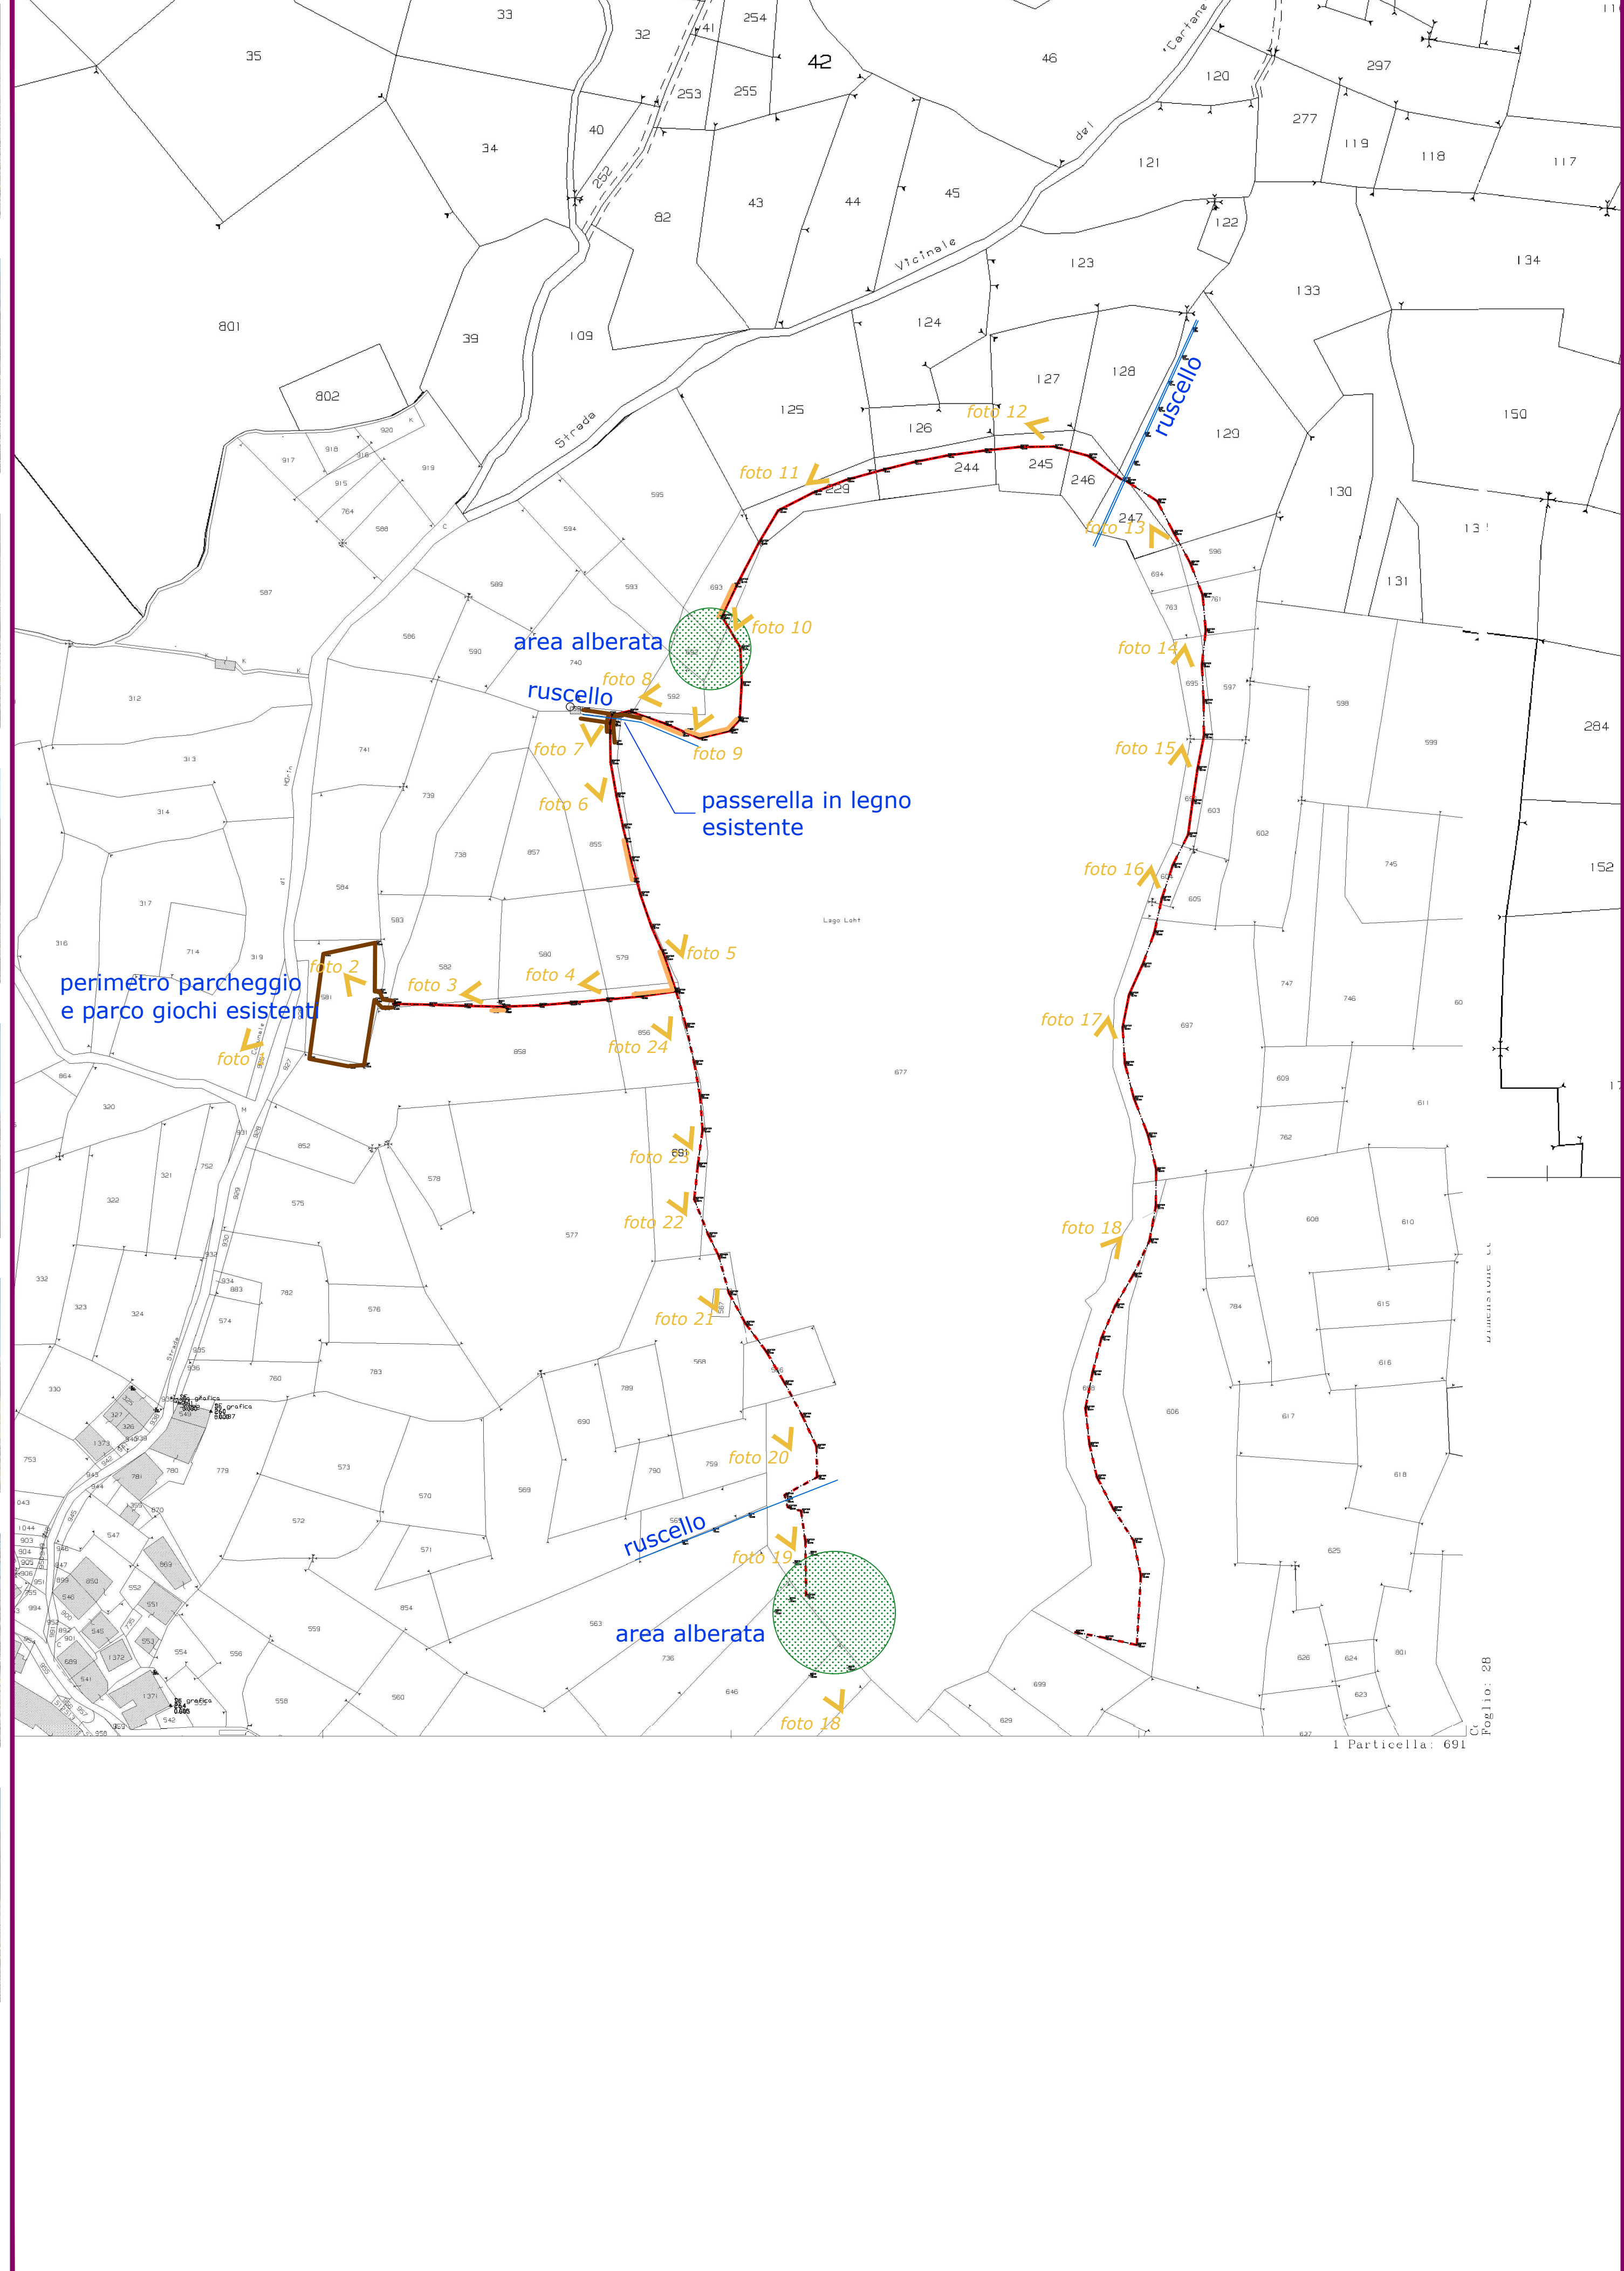

PLANIMETRIA DI RILIEVO

- percorso esistente su sentiero già sistemato
- percorso esistente su sentiero da sistemare
- percorso su perimetro lago
- recinzione in legno
- recinzione con corda



REGIONE AUTONOMA VALLE D'AOSTA
REGION AUTONOME DE LA VALLEE D'AOSTE



COMUNE DI ANTEY SAINT ANDRÉ



PROGETTO PRELIMINARE STUDIO DI FATTIBILITA' TECNICA ED ECONOMICA

Progetto costituente variante non sostanziale al PRGC

RIQUALIFICAZIONE DEL SENTIERO DEL LAGO DI LOD

RILIEVO

R1

planimetria di rilievo su estratto mappa catastale
rilievo fotografico

SCALA 1:1000 SETTEMBRE 2019

progettista: architetto mauro duroux

Fraz. Brengon, 5 - 11020 La Magdeleine (AO)
iscritto all'ordine degli architetti della Valle d'Aosta al n°345
P.I. 01061060075 - C.Fisc. 00919061064-19-43363
tel. +39 347 8177558 - fax 0166 563498 - tel. 0166 61465
e-mail mauro.duroux.architetto@gmail.com

PROGETTO PRELIMINARE
DI FATTIBILITA' TECNICA ED ECONOMICA
riqualificazione sentiero lago di lod