


ESTRATTO VARIANTE GENERALE SOSTANZIALE DI ADEGUAMENTO AL PTP - PRGC VIGENTE **ZONA Ef1**

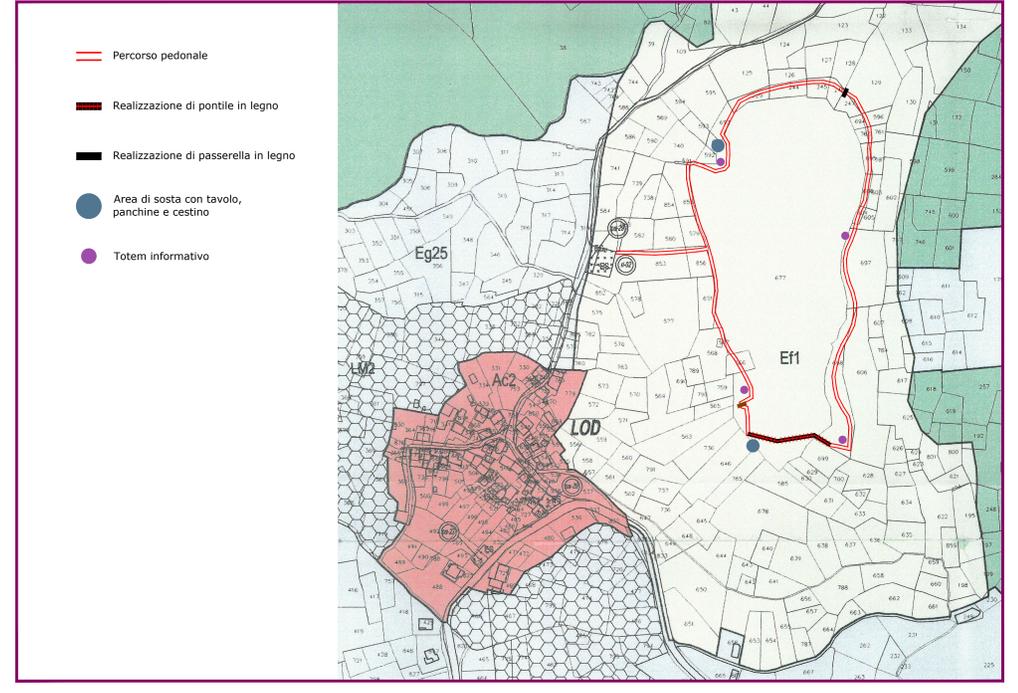

ESTRATTO VARIANTE GENERALE SOSTANZIALE DEL PRGC VIGENTE CON L'INSERIMENTO DEL PROGETTO **ZONA Ef1**

REGIONE AUTONOMA VALLE D'AOSTA
REGION AUTONOME DE LA VALLEE D'AOSTE

COMUNE DI ANTEY SAINT ANDRÉ

PROGETTO PRELIMINARE
STUDIO DI FATTIBILITA' TECNICA ED ECONOMICA
 Progetto costituente variante non sostanziale al PRGC

RIQUALIFICAZIONE DEL SENTIERO DEL LAGO DI LOD
INQUADRAMENTO

VAR 1 ESTRATTO PRGC
 ESTRATTO PRGC CON L'INSERIMENTO DEL PROGETTO

SCALA 1:2000 SETTEMBRE 2019

progettista: **architetto mauro duroux**
 Fraz. Brempion, 5 - 11020 La Magliole (AO)
 iscritto all'ordine degli architetti della Valle d'Aosta al n°345
 P.I. 01063940126 - C.Fisc. 0265 0564 26412
 tel. +39 347 917758 - fax. 0166 563498 - tel. 0166 61465
 e-mail mauro.duroux.architetto@gmail.com

PROGETTO PRELIMINARE
DI FATTIBILITA' TECNICA ED ECONOMICA
riqualificazione sentiero lago di lod