



Commune de Antey-Saint-André
Comune di Antey-Saint-André
UFFICIO PER LE ESPROPRIAZIONI

Bureau Technique Communal
Ufficio tecnico Comunale
Tel. 0166/548209
Fax 0166/548577

Hameau Bourg, n. 1 – 11020 Antey-Saint-André (AO)
Frazione Bourg, n. 1 – 11020 Antey-Saint-André (AO)
P. IVA 00405960071 C.F. 81004320073

www.antey.it
E mail: info@antey.it

Prot. N. 6036/2021

UFFICIO PER LE ESPROPRIAZIONI DEL COMUNE DI ANTEY-SAINT-ANDRÉ

OGGETTO: servitù terreni per lavori di riqualificazione del sentiero del lago di Lod, nel comune di Antey-Saint-André.

AVVISO DI PUBBLICAZIONE, DITTA SCONOSCIUTA O NON REPERIBILE

Si comunica che l'intestatario catastale sottostante, deceduto il 04/10/2020, e nei registri immobiliari non risulta ancora la denuncia di successione per i passaggi di proprietà e pertanto gli eventuali eredi, risultano essere sconosciuti:

9. DESAYEUX Ruggero, n. Antey-Saint-André (AO), il 20/05/1949, prop. per 1/1
C.F. DSYRGR49E20A305S
Residente in: 11024 Châtillon (AO), fraz. Barmusse, 16
Catasto dei terreni:
Fg. 31 – map. 245, di mq. 270 – seminativo; zona “Ef1”
Superficie da asservire mq. 47

15. DESAYEUX Ruggero, n. Antey-Saint-André (AO), il 20/05/1949, proprietario per 1/124
C.F. DSYRGR49E20A305S
Residente in: 11024 Châtillon (AO), fraz. Barmusse, 16
Catasto terreni
Fg. 28 – map. 677, di mq. 28046 – stagno; zona “Ef1”
Superficie da asservire mq. 599
Fg. 28 – map. 591, di mq. 23 – fabbricato rurale; zona “Ef1”
Superficie da asservire mq. 6

12. GARD Pierina, n. Châtillon (AO), il 29/01/1923, proprietario per 1/2
C.F. GRDPRN23A69C294G
Residente in: 11024 Châtillon (AO), via E. Chanoux, 176
Catasto terreni:
Fg. 28 – map. 691, di mq. 558 – incolto produttivo; zona “Ef1”
Superficie da asservire mq. 75

Pertanto chiunque abbia a vantare dei diritti di proprietà o quote di proprietà, gravanti sui mappali di cui sopra, o notizie riguardanti gli eredi della persona sopracitata, dovrà comunicarlo all'ufficio tecnico comunale, entro il termine di 30 giorni dalla data di pubblicazione della presente.

L'estratto di mappa dei beni interessati all'esproprio è depositato presso l'ufficio tecnico comunale.

Antey-Saint-André, il 15/10/2021

Il responsabile unico del procedimento
(dott. ARTAZ Roberto)



COMUNE DI ANTEY-SAINT-ANDRÉ


Pubblicazione all'albo pretorio

Il sottoscritto Messo Comunale, del comune di Antey-Saint-André, dichiara che il presente avviso è stato pubblicato dal 15-10-2021 al 15-11-2021

Antey-Saint-André, il 15/10/2021

COMUNE DI ANTEY SAINT ANDRÉ
REGIONE AUTONOMA VALLE D'AOSTA
Presento AVVISO
stato pubblicato all'Albo Pretorio di AVVISO
Dunque dal 15-10-2021 al 15-11-2021
e richiesta di COMUNE
ANTEY - SAINT - ANDRÉ
Regretario Comunale il Sindaco Comunale

IL MESSO COMUNALE

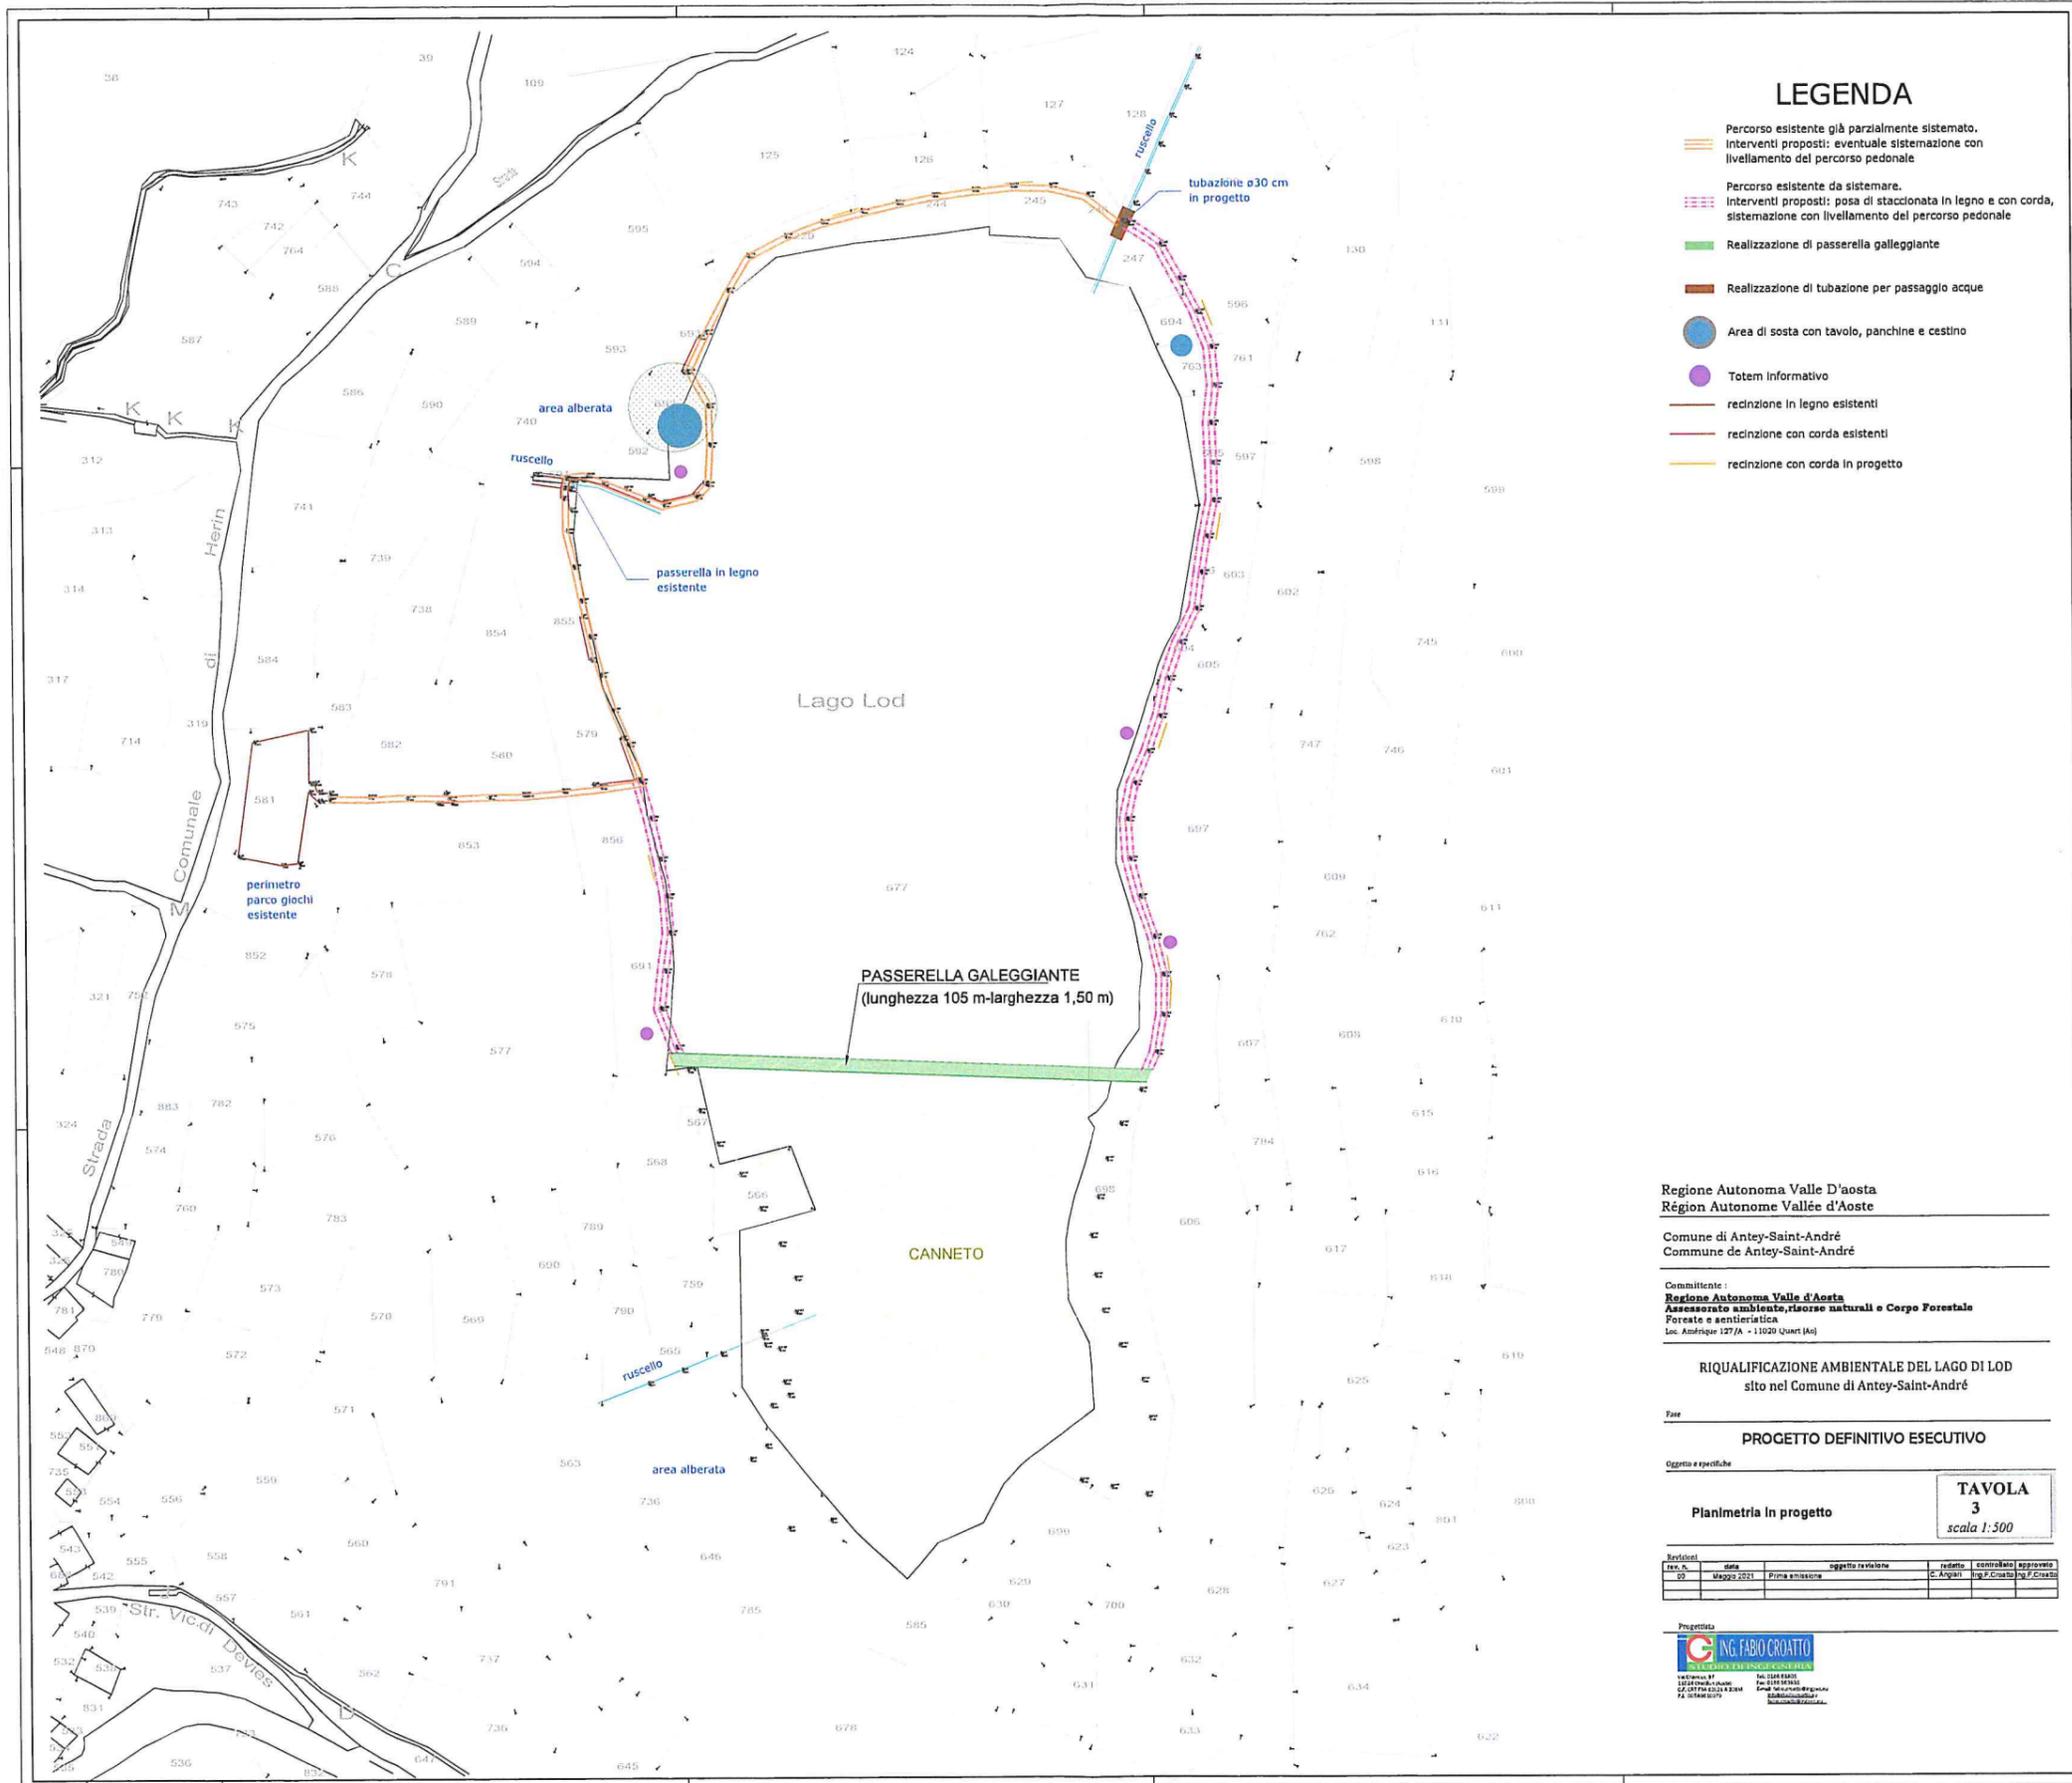

LEGENDA

- Percorso esistente già parzialmente sistemato. Interventi proposti: eventuale sistemazione con livellamento del percorso pedonale
- Percorso esistente da sistemare. Interventi proposti: posa di staccionata in legno e con corda, sistemazione con livellamento del percorso pedonale
- Realizzazione di passerella galleggiante
- Realizzazione di tubazione per passaggio acque
- Area di sosta con tavolo, panchine e cestino
- Totem Informativo
- recinzione in legno esistenti
- recinzione con corda esistenti
- recinzione con corda in progetto

Regione Autonoma Valle D'aosta
Région Autonome Vallée d'Aoste

Comune di Antey-Saint-André
Commune de Antey-Saint-André

Comitato: Regione Autonoma Valle d'Aosta
Assessorato ambiente, risorse naturali e Corpo Forestale
Foreste e sentieristica
Loc. Antey-Saint-André - 11020 Quart (AO)

RIQUALIFICAZIONE AMBIENTALE DEL LAGO DI LOD
sito nel Comune di Antey-Saint-André

Fase: **PROGETTO DEFINITIVO ESECUTIVO**

Oggetto e specifiche: **Planimetria in progetto**

TAVOLA
3
scala 1:500

Reviz.	data	oggetto revisione	redatto	controllato	approvato
01	05/05/2021	Prima emissione	C. Angeli	Ing. F. Croatto	Ing. F. Croatto

Progettista: **ING. FABIO CROATTO**
Via...
Tel. 011 814010
Email: info@ingcroatto.it
P. 011 814010
Email: info@ingcroatto.it