



**REGIONE AUTONOMA DELLA VALLE D'AOSTA**  
**ASSESSORATO FINANZE, INNOVAZIONE, OPERE PUBBLICHE E TERRITORIO**  
**ASSETTO IDROGEOLOGICO DEI BACINI MONTANI**

**COMUNE DI ANTEY-SAINT-ANDRE**

**OGGETTO:** Lavori di taglio vegetazione e manutenzione delle opere idrauliche in un tratto torrente Promentoz in loc. Cerian.

**Tav 1 :**

- Relazione generale;
- Documentazione fotografica;
- Cartografie;

Quart, lì 13/02/2023

**IL PROGETTISTA:** geom. Ronny SALVATO

**IL R.U.P.:** Ing. Blanc Jean Elisée

<b>RELAZIONE GENERALE .....</b>	<b>3</b>
<b>PREMESSA.....</b>	<b>3</b>
<b>QUADRO DELLE ESIGENZE DA SODDISFARE .....</b>	<b>3</b>
<b>VINCOLI GRAVANTI SULLE AREE E AUTORIZZAZIONI NECESSARIE.....</b>	<b>4</b>
<b>COERENZA DEL PROGETTO ALLE PREVISIONI DEGLI STRUMENTI URBANISTICI COMUNALI VIGENTI.....</b>	<b>5</b>
<b>CONFORMITÀ DEL PROGETTO ALLA NORMATIVA TECNICA APPLICABILE .....</b>	<b>5</b>
<b>DESCRIZIONE DEGLI INTERVENTI PREVISTI .....</b>	<b>6</b>
<b>INSERIMENTO DEI LAVORI NEL TERRITORIO .....</b>	<b>6</b>
<b>INTERFERENZE CON OPERE O SERVIZI PRESENTI .....</b>	<b>6</b>
<b>CRONOPROGRAMMA.....</b>	<b>7</b>
<b>DOCUMENTAZIONE FOTOGRAFICA .....</b>	<b>8</b>
<b>CARTOGRAFIE.....</b>	<b>10</b>

## RELAZIONE GENERALE

### PREMESSA

Il progetto, redatto a cura della Struttura Assetto idrogeologico dei bacini montani, riguarda i lavori di taglio vegetazione e manutenzione delle opere idrauliche in un tratto torrente Promentoz in loc. Cerian in Comune di Antey-Saint-André.

Incaricati della redazione del progetto sono i seguenti tecnici di ruolo della scrivente Struttura:

*PROGETTISTA:* geom. Ronny SALVATO

*R.U.P.:* dott. ing. Jean-Elisée Blanc

### QUADRO DELLE ESIGENZE DA SODDISFARE

A seguito del sopralluogo effettuato in data 08/02/2023 su richiesta dell'Amministrazione comunale di Antey-Saint-André con richiesta a questa Struttura, per competenza, per il taglio vegetazione del torrente Promentoz nei pressi del ponte per la frazione di Cerian.

Il progetto, pertanto, nasce dalla necessità di garantire la corretta funzionalità idraulica del torrente Promentoz, a tutela delle infrastrutture che si trovano lungo il suo corso.

I fenomeni alluvionali che interessano sempre più frequentemente i torrenti del territorio regionale, nonché le svariate infrastrutture e zone antropizzate adiacenti, impongono alle Amministrazioni Pubbliche demandate alla gestione del territorio una costante azione di manutenzione dei corsi d'acqua.

Il torrente in questione risulta in parte invaso da vegetazione che, se lasciata crescere incontrollatamente, può causare una riduzione della sezione idraulica con il pericolo di ostruzione del sottopasso viario e conseguenti esondazioni. Durante il sopralluogo effettuato si è inoltre riscontrata la necessità di manutenzione di alcune gavete delle briglie presenti.

## VINCOLI GRAVANTI SULLE AREE E AUTORIZZAZIONI NECESSARIE

Ai sensi della vigente normativa, l'area oggetto dell'intervento è soggetta ai seguenti vincoli, desunti dalla cartografia relativa al territorio comunale:

	SÌ	NO
- Vincolo paesaggistico (D.Lgs. 42/2004)	<input checked="" type="checkbox"/>	<input type="checkbox"/>
- Aree boscate (art. 33 L.R. 11/1998)	<input checked="" type="checkbox"/>	<input type="checkbox"/>
- Zone umide e Laghi (art. 34 L.R. 11/1998)	<input type="checkbox"/>	<input checked="" type="checkbox"/>
- Rischio frane (art. 35 L.R. 11/1998)	<input checked="" type="checkbox"/>	<input type="checkbox"/>
- Rischio inondazioni (art. 36 L.R. 11/1998)	<input checked="" type="checkbox"/>	<input type="checkbox"/>
- Rischio valanghe (art. 37 L.R. 11/1998)	<input type="checkbox"/>	<input checked="" type="checkbox"/>
- Vincolo idrogeologico (R.D.L. 3267/1923)	<input checked="" type="checkbox"/>	<input type="checkbox"/>
- Verifica preventiva interesse archeologico	<input type="checkbox"/>	<input checked="" type="checkbox"/>
- Parchi nazionali o regionali	<input type="checkbox"/>	<input checked="" type="checkbox"/>
- Aree SIC e ZPS	<input type="checkbox"/>	<input checked="" type="checkbox"/>
- V.I.A. (L.R. 12/2009)	<input type="checkbox"/>	<input checked="" type="checkbox"/>

Per quanto attiene al vincolo sulle aree boscate, fatto salvo il rispetto di eventuali determinazioni più restrittive della pianificazione locale, l'intervento di cui alla presente relazione risulta ammesso ai sensi della L.R. 11/1998, art. 33, comma 3, lett. c: "esecuzione di opere direttamente attinenti al soddisfacimento di interessi generali".

Per quanto attiene al vincolo paesaggistico non è prevista l'autorizzazione ai sensi dell'art. 4 commi d) e) L.R. 18/1994.

Per quanto riguarda i vincoli di cui agli artt. 35 e 36 della L.R. 11/1998, ai sensi della D.G.R. 2939/2008 non è necessario lo studio di compatibilità dell'intervento con lo stato di dissesto esistente in quanto trattasi di intervento di tutela della pubblica incolumità promosso da una Struttura regionale competente in materia di rischi idrogeologici.

Ai sensi della D.G.R. 66/2009, l'intervento in progetto non necessita delle autorizzazioni e concessioni idrauliche né della valutazione di compatibilità idraulica in quanto trattasi di intervento di regimazione idraulica promosso da una Struttura regionale competente in materia.

Ai sensi della D.G.R. 1197/2020 - (Allegato A -Cap. 3 - lett. e), l'intervento in progetto non necessita delle autorizzazioni per il vincolo idrogeologico di cui al R.D.L. 3267/1923.

L'intervento è da considerarsi una manutenzione ordinaria e pertanto non necessita di un titolo abilitativo.

Per le superfici di proprietà privata interessate dal taglio vegetazione e dal passaggio dei mezzi d'opera sarà ottenuta dall'Amministrazione comunale la disponibilità bonaria dei terreni.

#### **COERENZA DEL PROGETTO ALLE PREVISIONI DEGLI STRUMENTI URBANISTICI COMUNALI VIGENTI**

Per quanto concerne la destinazione d'uso normata dal P.R.G.C. i terreni interessati dalle opere in progetto risultano inseriti nelle zone seguenti:

Eg19, EC8, Eg16

Il progetto è stato esaminato alla luce del P.R.G.C. e del P.T.P., non si è rilevato nulla in contrasto.

#### **CONFORMITÀ DEL PROGETTO ALLA NORMATIVA TECNICA APPLICABILE**

Il progetto è stato redatto conformemente alla normativa tecnica vigente; in particolare, si è fatto riferimento a:

- D.M. 17 gennaio 2018 “Nuove norme tecniche per le costruzioni”;
- Circolare del Ministero delle Infrastrutture e dei Trasporti n. 7 del 2019 sul D.M. 17 gennaio 2018;
- D.Lgs. 152/2006: “Norme in materia ambientale”;
- D.P.R. 120/2017: “Sulla disciplina semplificata della gestione delle terre e rocce da scavo”.
- L.R. 31/2007: “Nuove disposizioni in materia di gestione dei rifiuti”.

- Linee Guida elaborate dal Dipartimento Ambiente della R.A.V.A. per la gestione delle terre e rocce da scavo - D.G.R. 1152/2018.

## DESCRIZIONE DEGLI INTERVENTI PREVISTI

Il progetto prevede il taglio della vegetazione sia arborea che arbustiva cresciuta nel torrente. Il materiale vegetale, ove possibile, sarà raccolto con l'ausilio di mezzi meccanici e trasportato presso l'area di deposito temporaneo nei pressi del paramassi di Fiernaz per la successiva cippatura e smaltimento. Nei tratti non accessibili da mezzi meccanici le piante saranno tagliate, sramate, sezionate per una lunghezza di circa 1 m. e accatastate al di fuori dell'alveo.

Per garantire una buona sezione idraulica sarà tagliata la vegetazione presente per una larghezza di circa 6 m. lungo l'asse del torrente e saranno inoltre tagliate le piante con evidenti segni di instabilità. Le piante ricadenti su superfici private saranno tagliate, sramate e accatastate sui relativi fondi e lasciate a disposizione dei proprietari che provvederanno al loro recupero.

Una volta effettuati i lavori sopra descritti si procederà alla manutenzione delle opere idrauliche che consisterà principalmente nel ripristino delle gavete danneggiate delle briglie presenti.

## INSERIMENTO DEI LAVORI NEL TERRITORIO

Gli interventi di manutenzione previsti sono volti a mantenere in efficienza le opere idrauliche esistenti senza modificarne i caratteri originari.

## INTERFERENZE CON OPERE O SERVIZI PRESENTI

L'interferenza principale è rappresentata dalla strada comunale per la frazione di Cerian e pertanto si prenderanno gli opportuni accorgimenti per garantire la sicurezza sia delle persone che dei veicoli in transito attuando quanto previsto dal Regolamento di esecuzione e di attuazione del nuovo codice della strada.

## **CRONOPROGRAMMA**

La durata dei lavori è stimata in 30 giorni naturali e consecutivi. Il periodo utile per l'esecuzione degli stessi può essere considerato quello da Marzo a Giugno, compatibilmente con l'andamento climatico specifico dell'anno d'intervento, oltre che con i tempi legati alla procedura di affidamento. I lavori inoltre non dovranno essere effettuati nei periodi di maggior afflusso idrico.


## DOCUMENTAZIONE FOTOGRAFICA




*Vista di un tratto a monte*



*Vista di un tratto a monte*

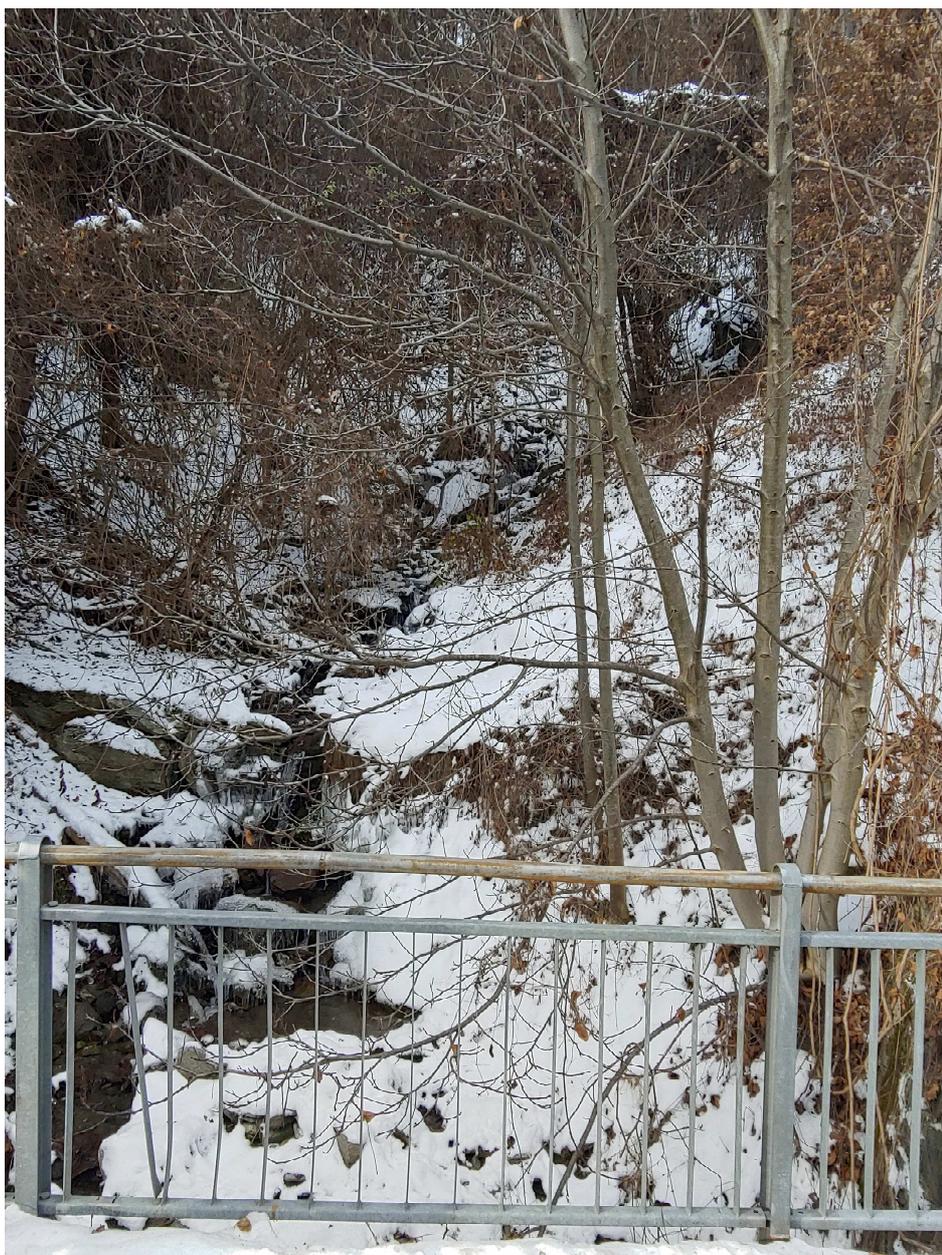


*Vista dal ponte della strada per Cerian verso monte*

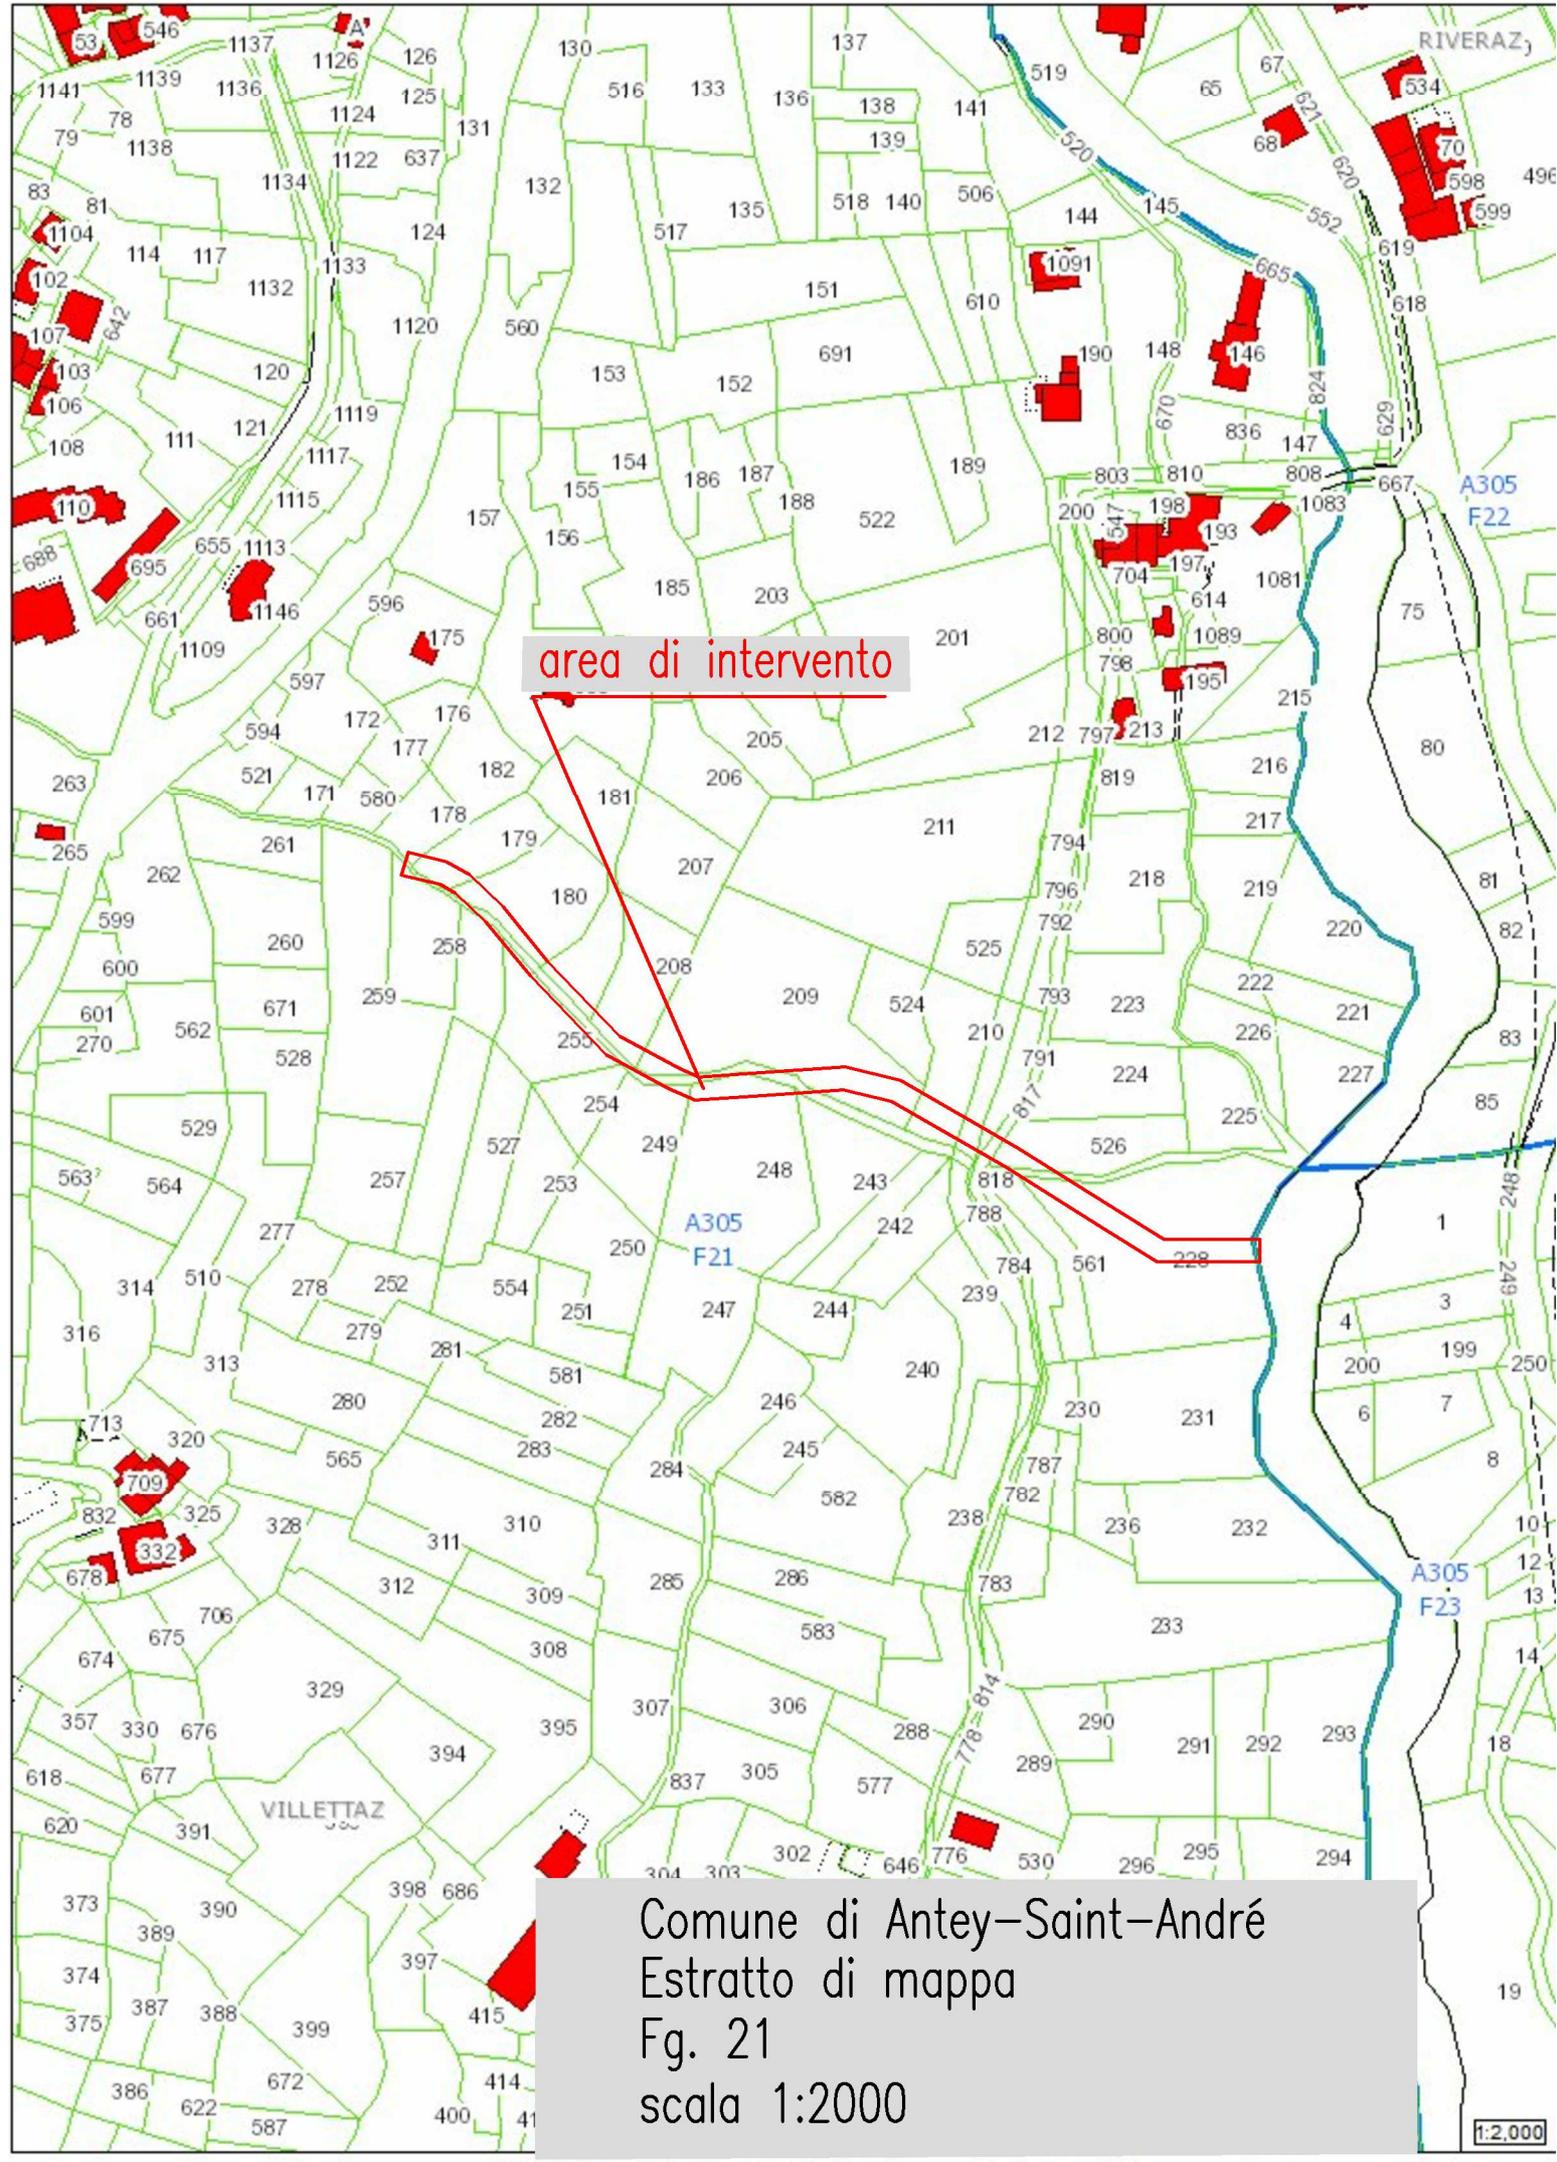

area di intervento


Comune di Antey-Saint-André  
Estratto di mappa  
Fig. 21  
scala 1:2000

1:2000

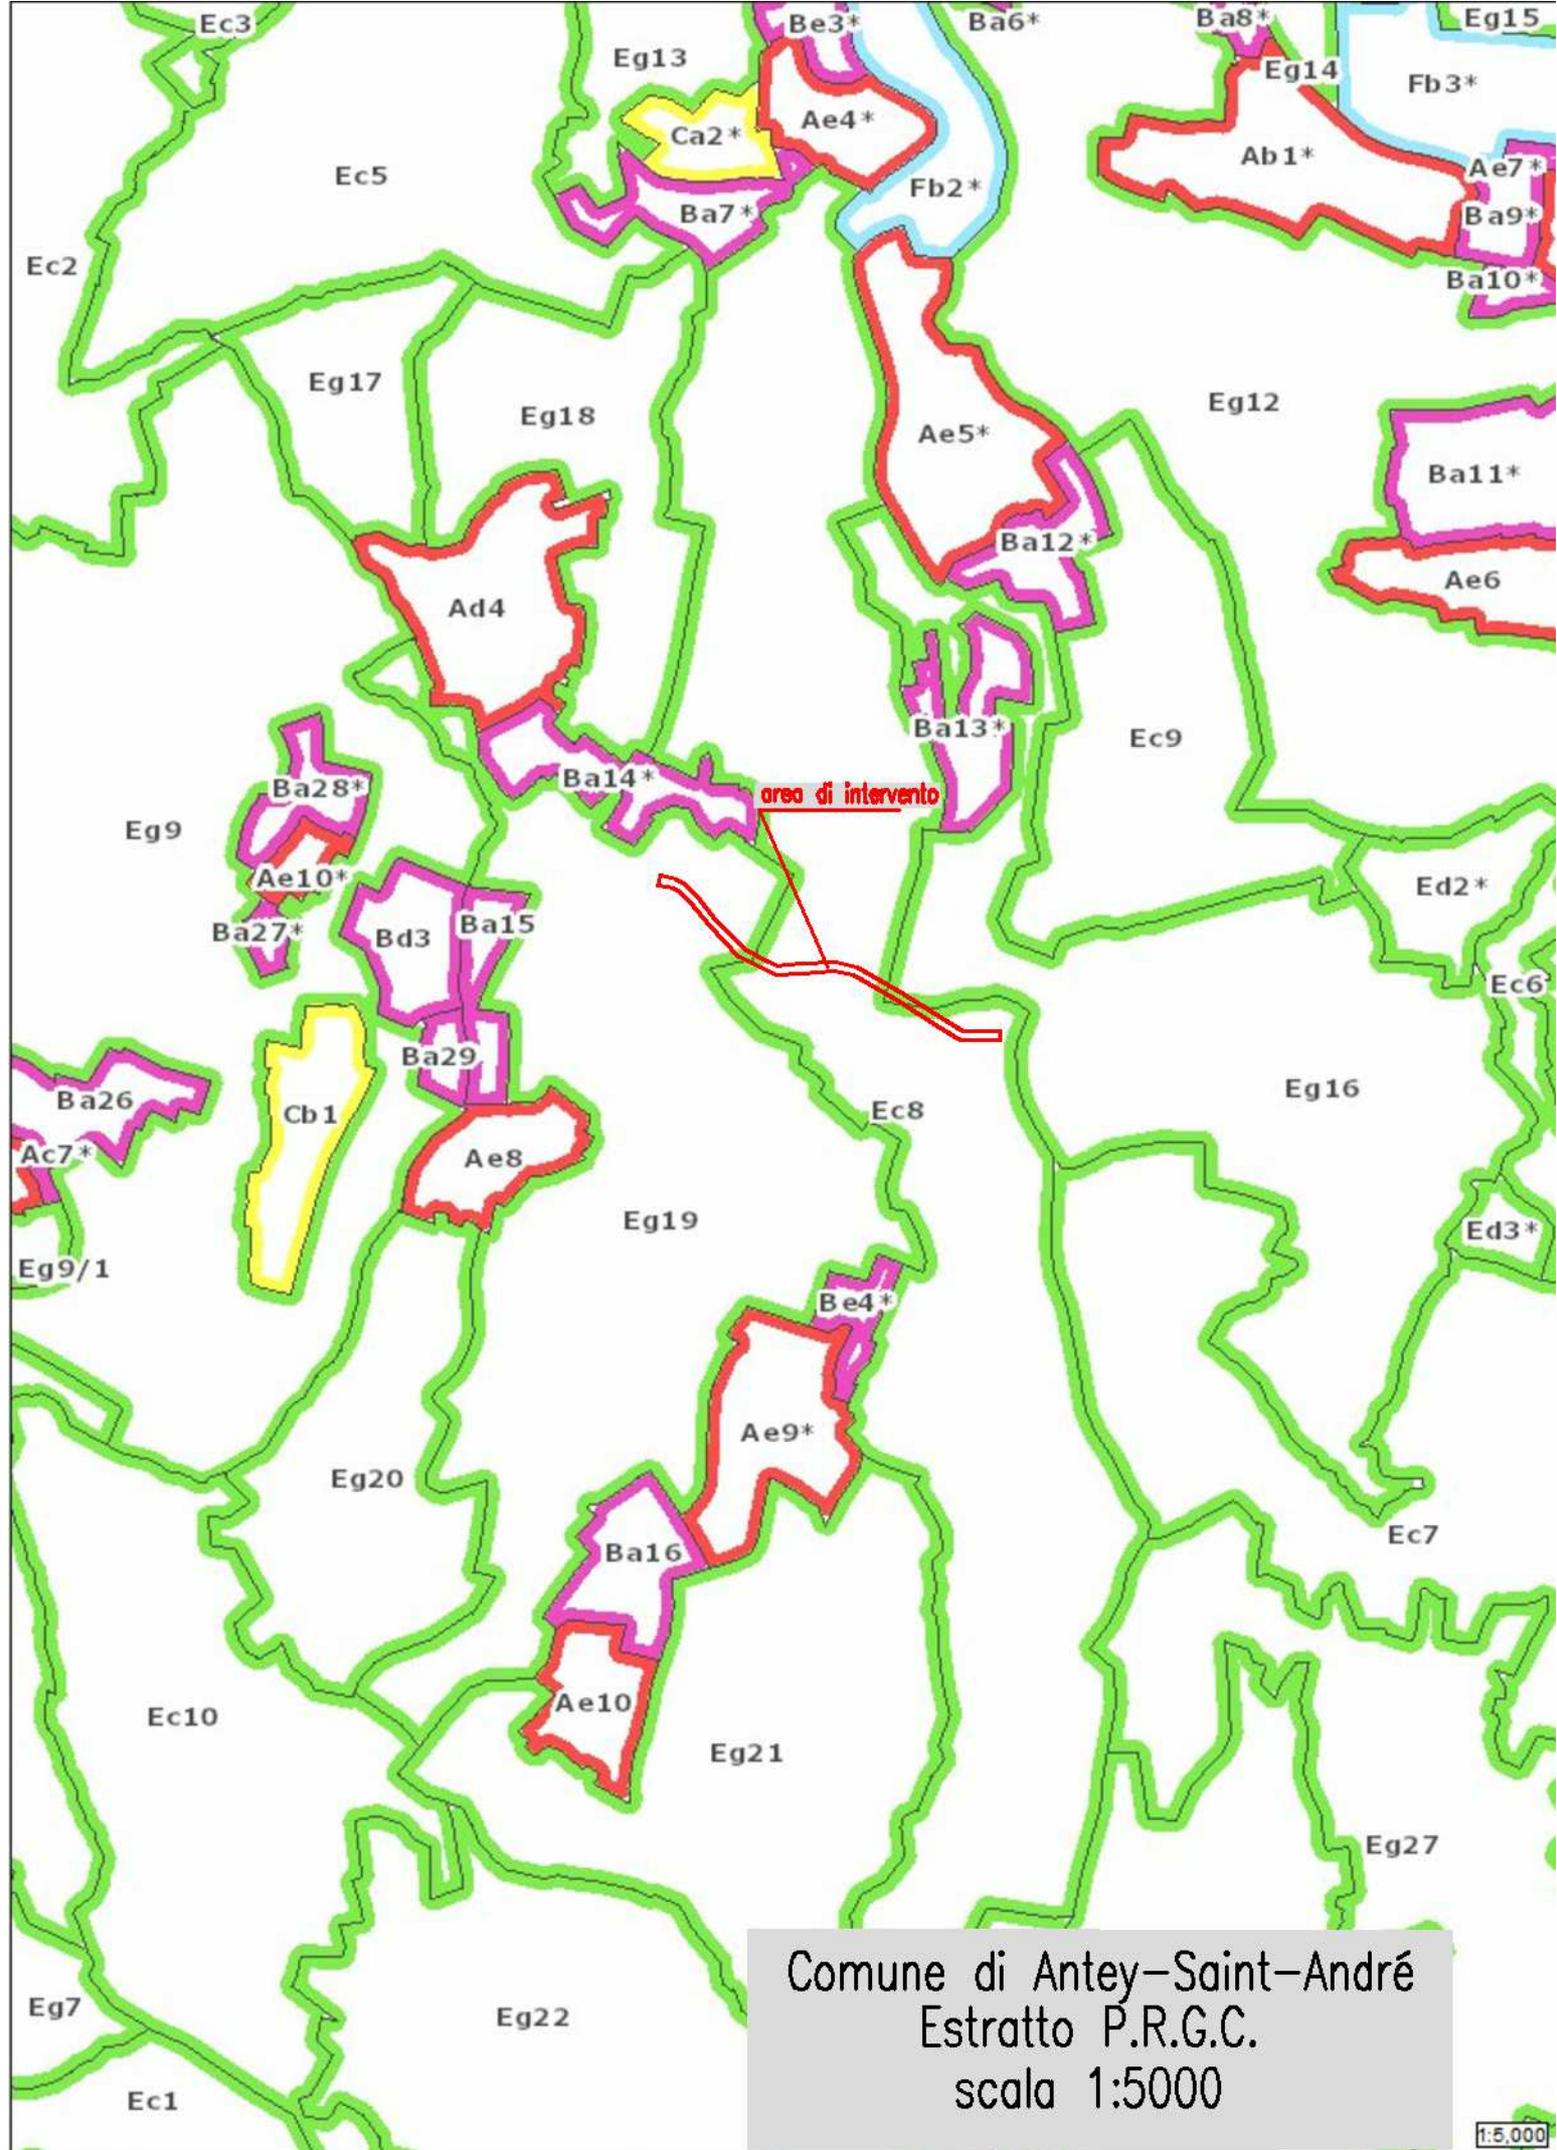



Comune di Antey-Saint-André  
Estratto P.R.G.C.  
scala 1:5000

1:5.000

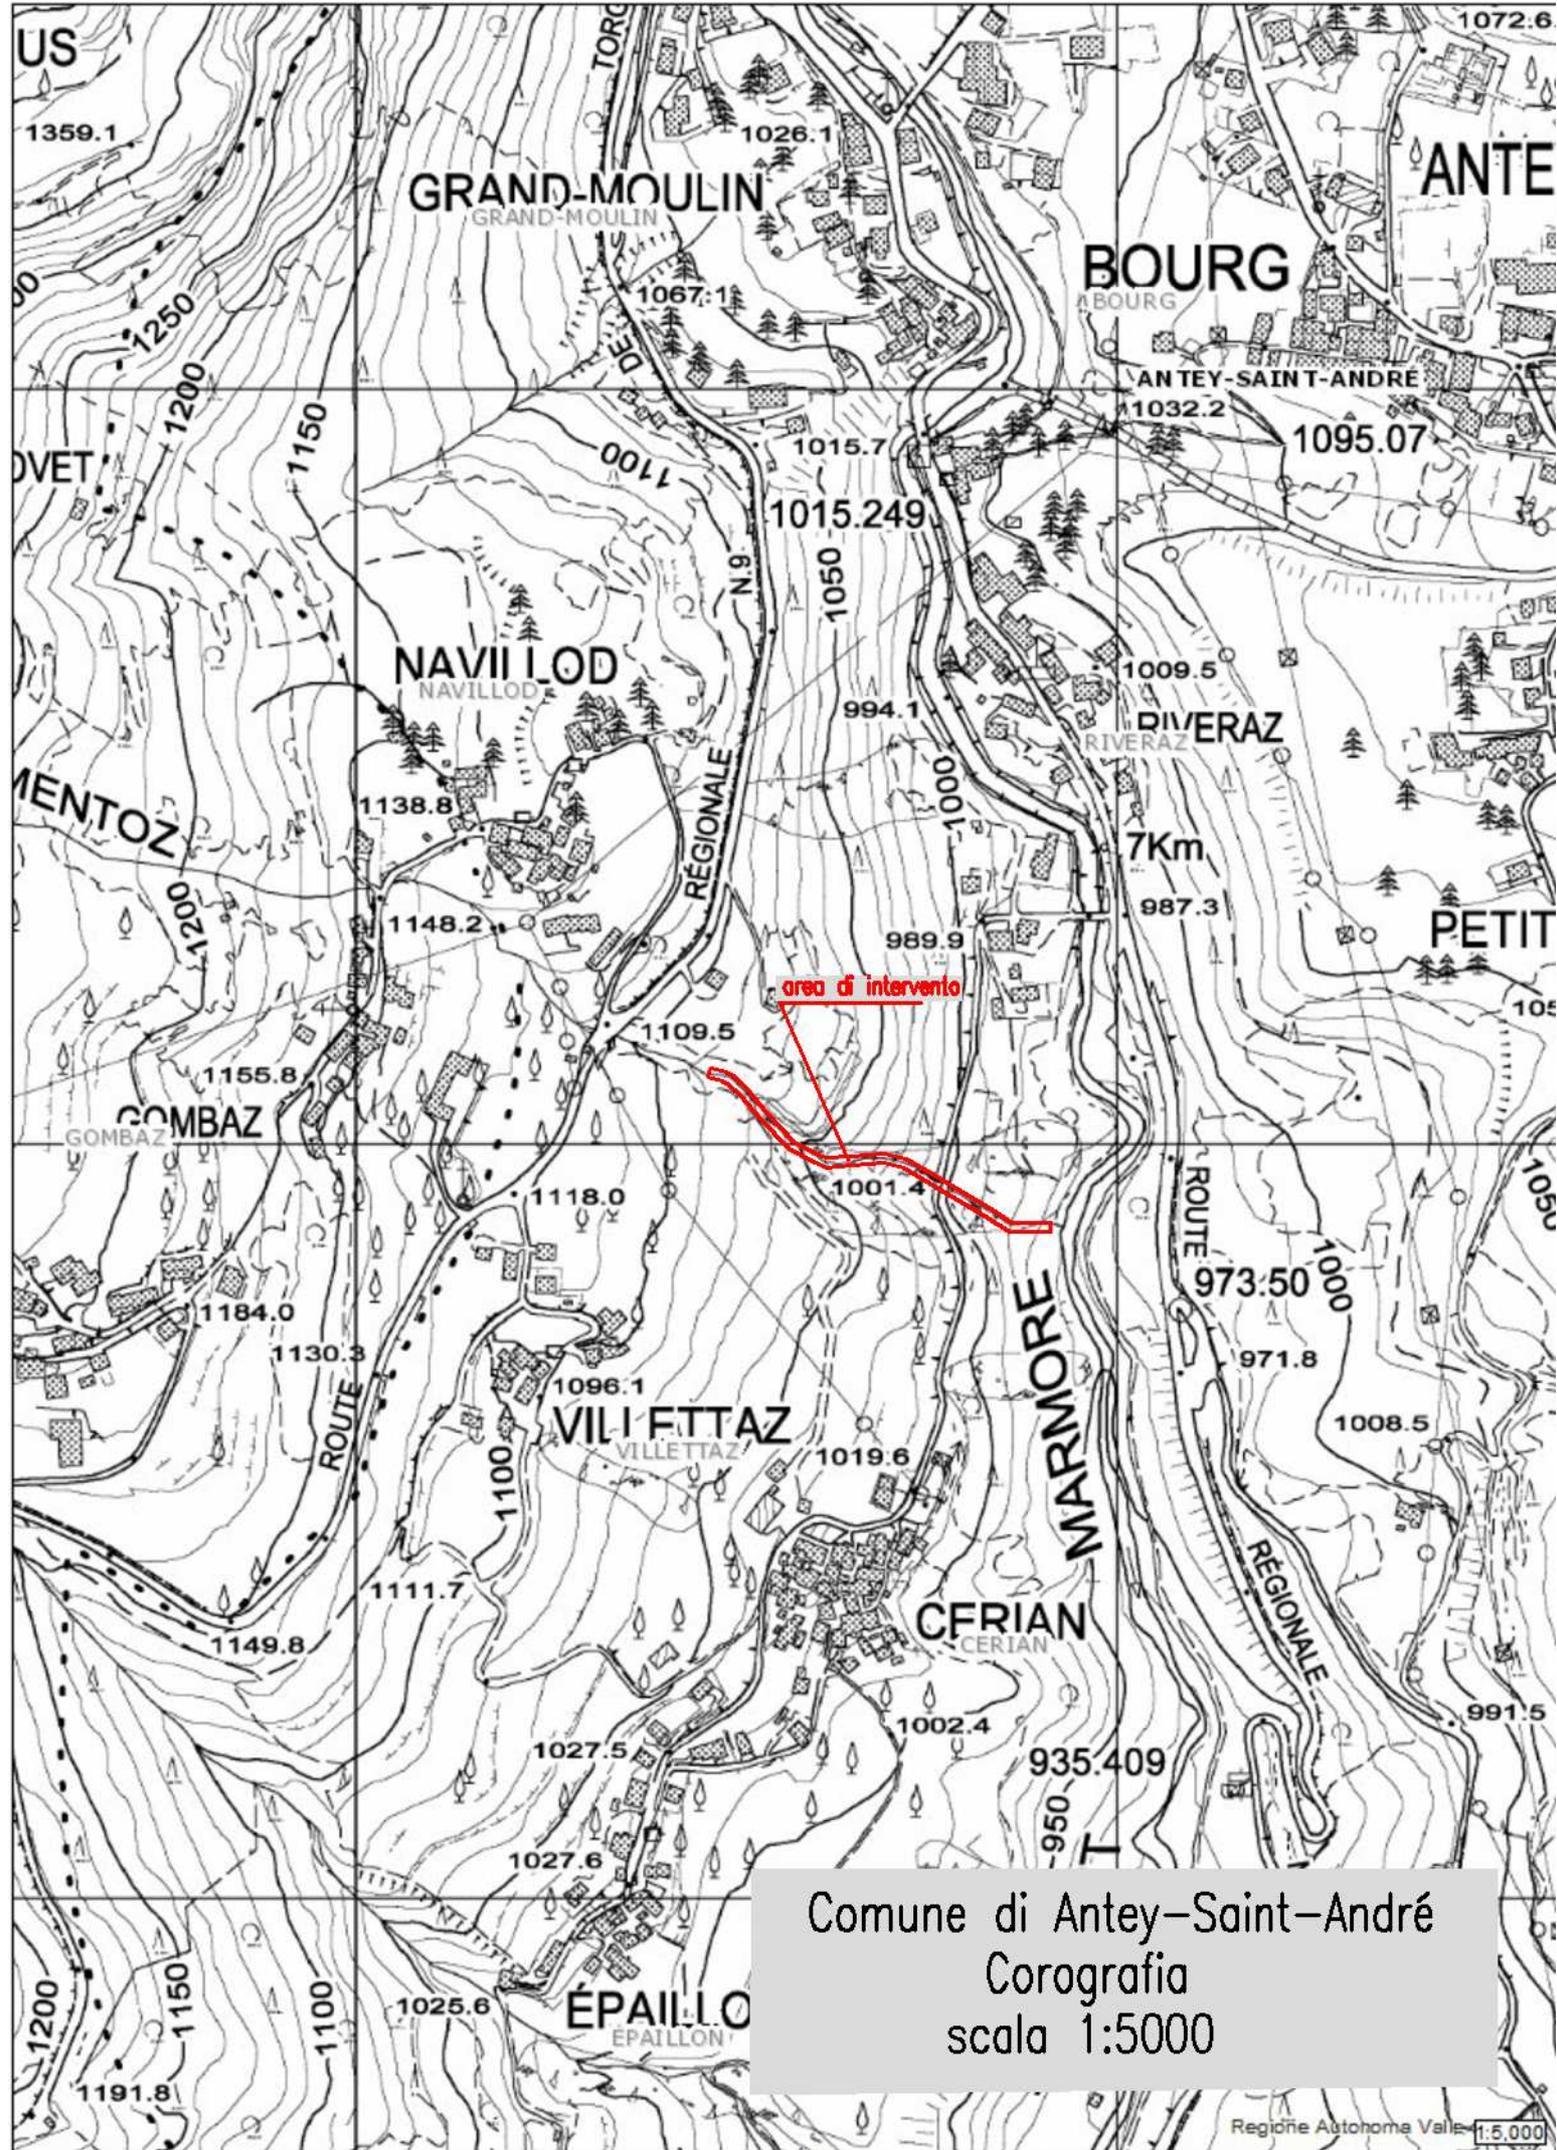

Comune di Antey-Saint-André  
Corografia  
scala 1:5000

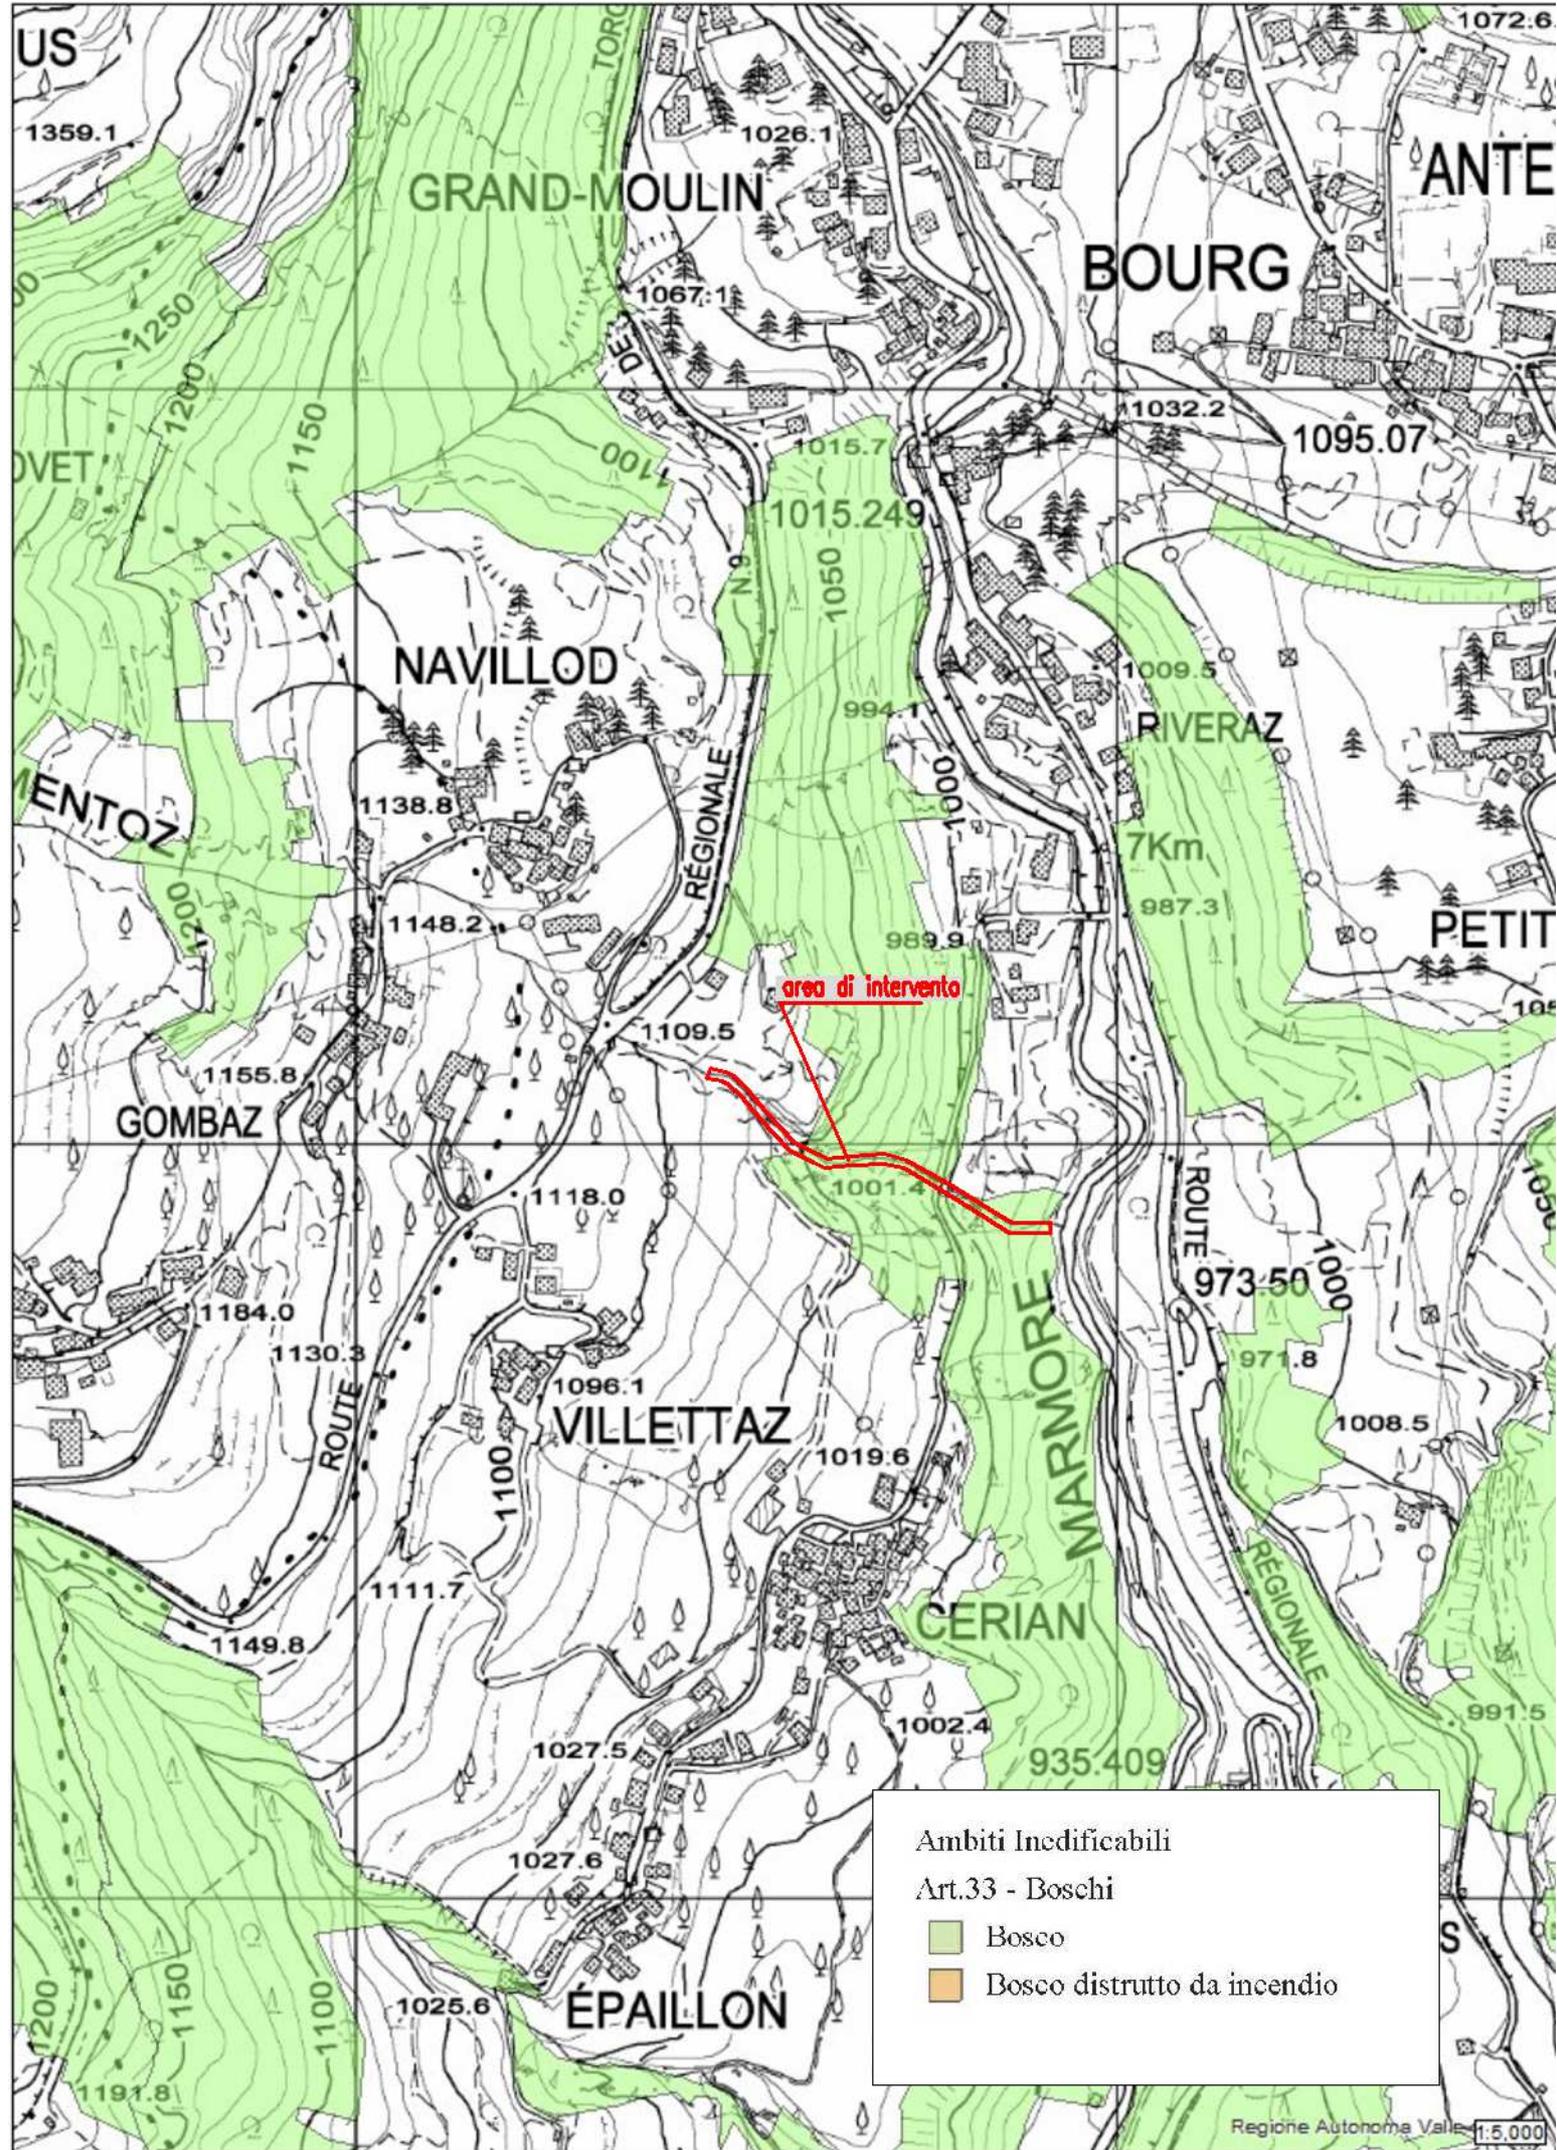


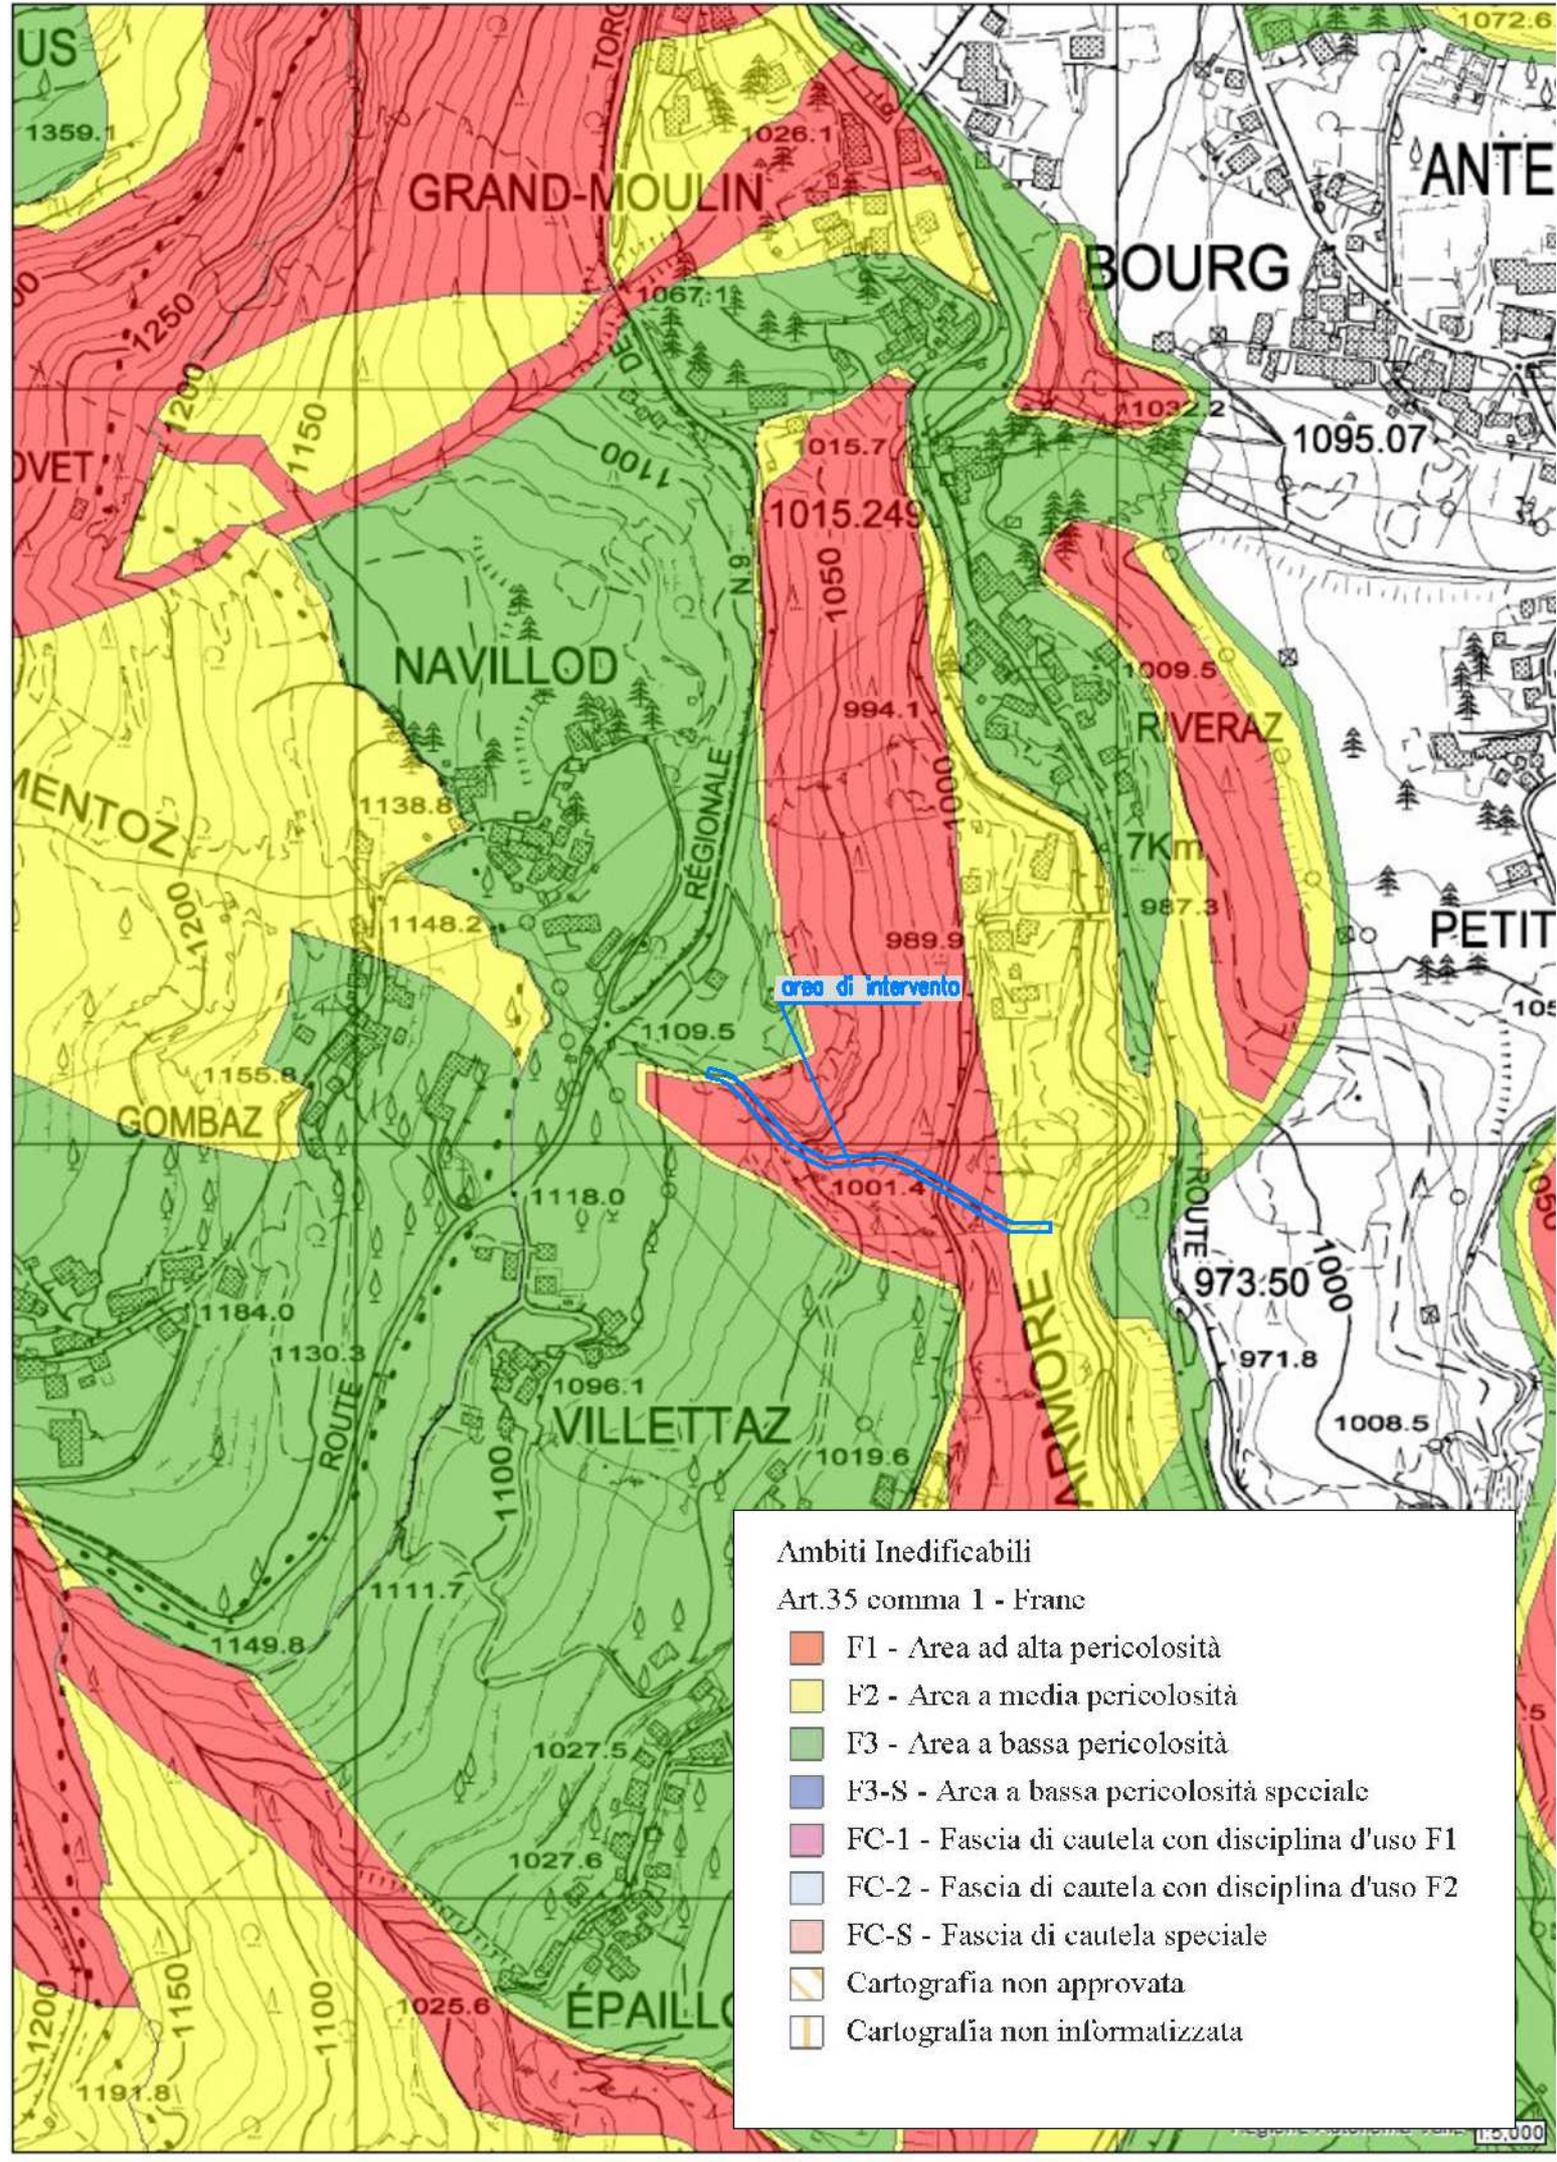

**Ambiti Inedificabili**


Art.35 comma 1 - Franc


- F1 - Area ad alta pericolosità
- F2 - Area a media pericolosità
- F3 - Area a bassa pericolosità
- F3-S - Area a bassa pericolosità speciale
- FC-1 - Fascia di cautela con disciplina d'uso F1
- FC-2 - Fascia di cautela con disciplina d'uso F2
- FC-S - Fascia di cautela speciale
- Cartografia non approvata
- Cartografia non informatizzata

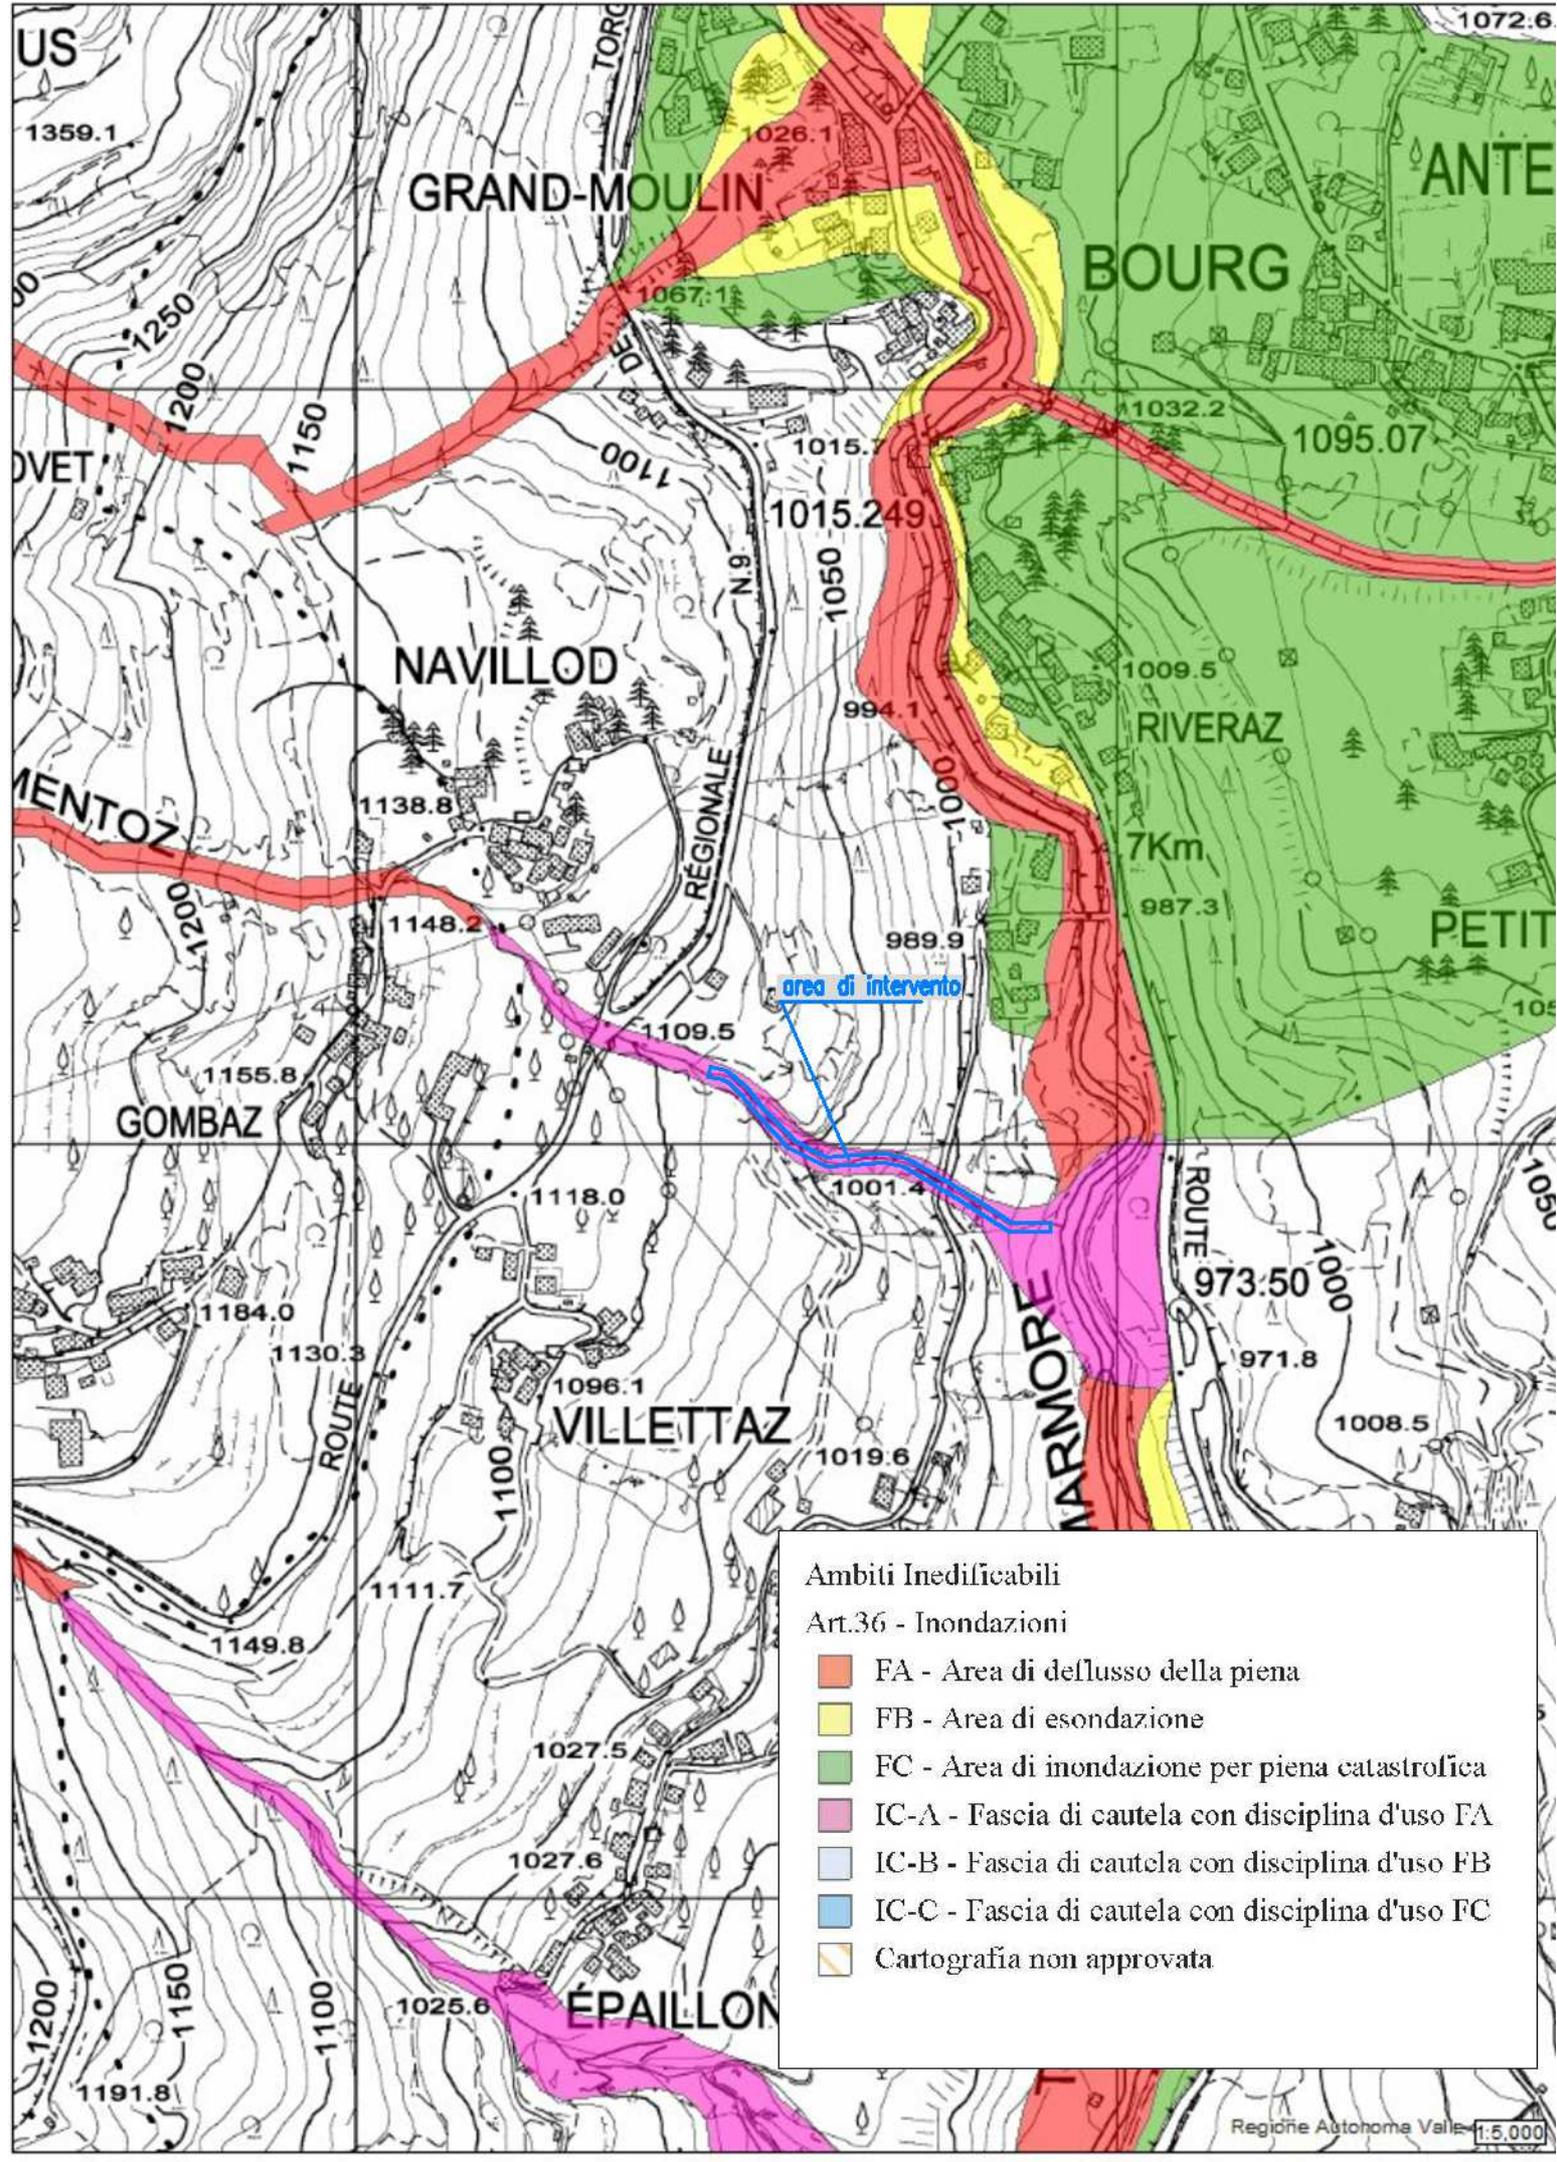

**Ambiti Inedificabili**  
 Art.36 - Inondazioni


- FA - Area di deflusso della piena
- FB - Area di esondazione
- FC - Area di inondazione per piena catastrofica
- IC-A - Fascia di cautela con disciplina d'uso FA
- IC-B - Fascia di cautela con disciplina d'uso FB
- IC-C - Fascia di cautela con disciplina d'uso FC
- Cartografia non approvata

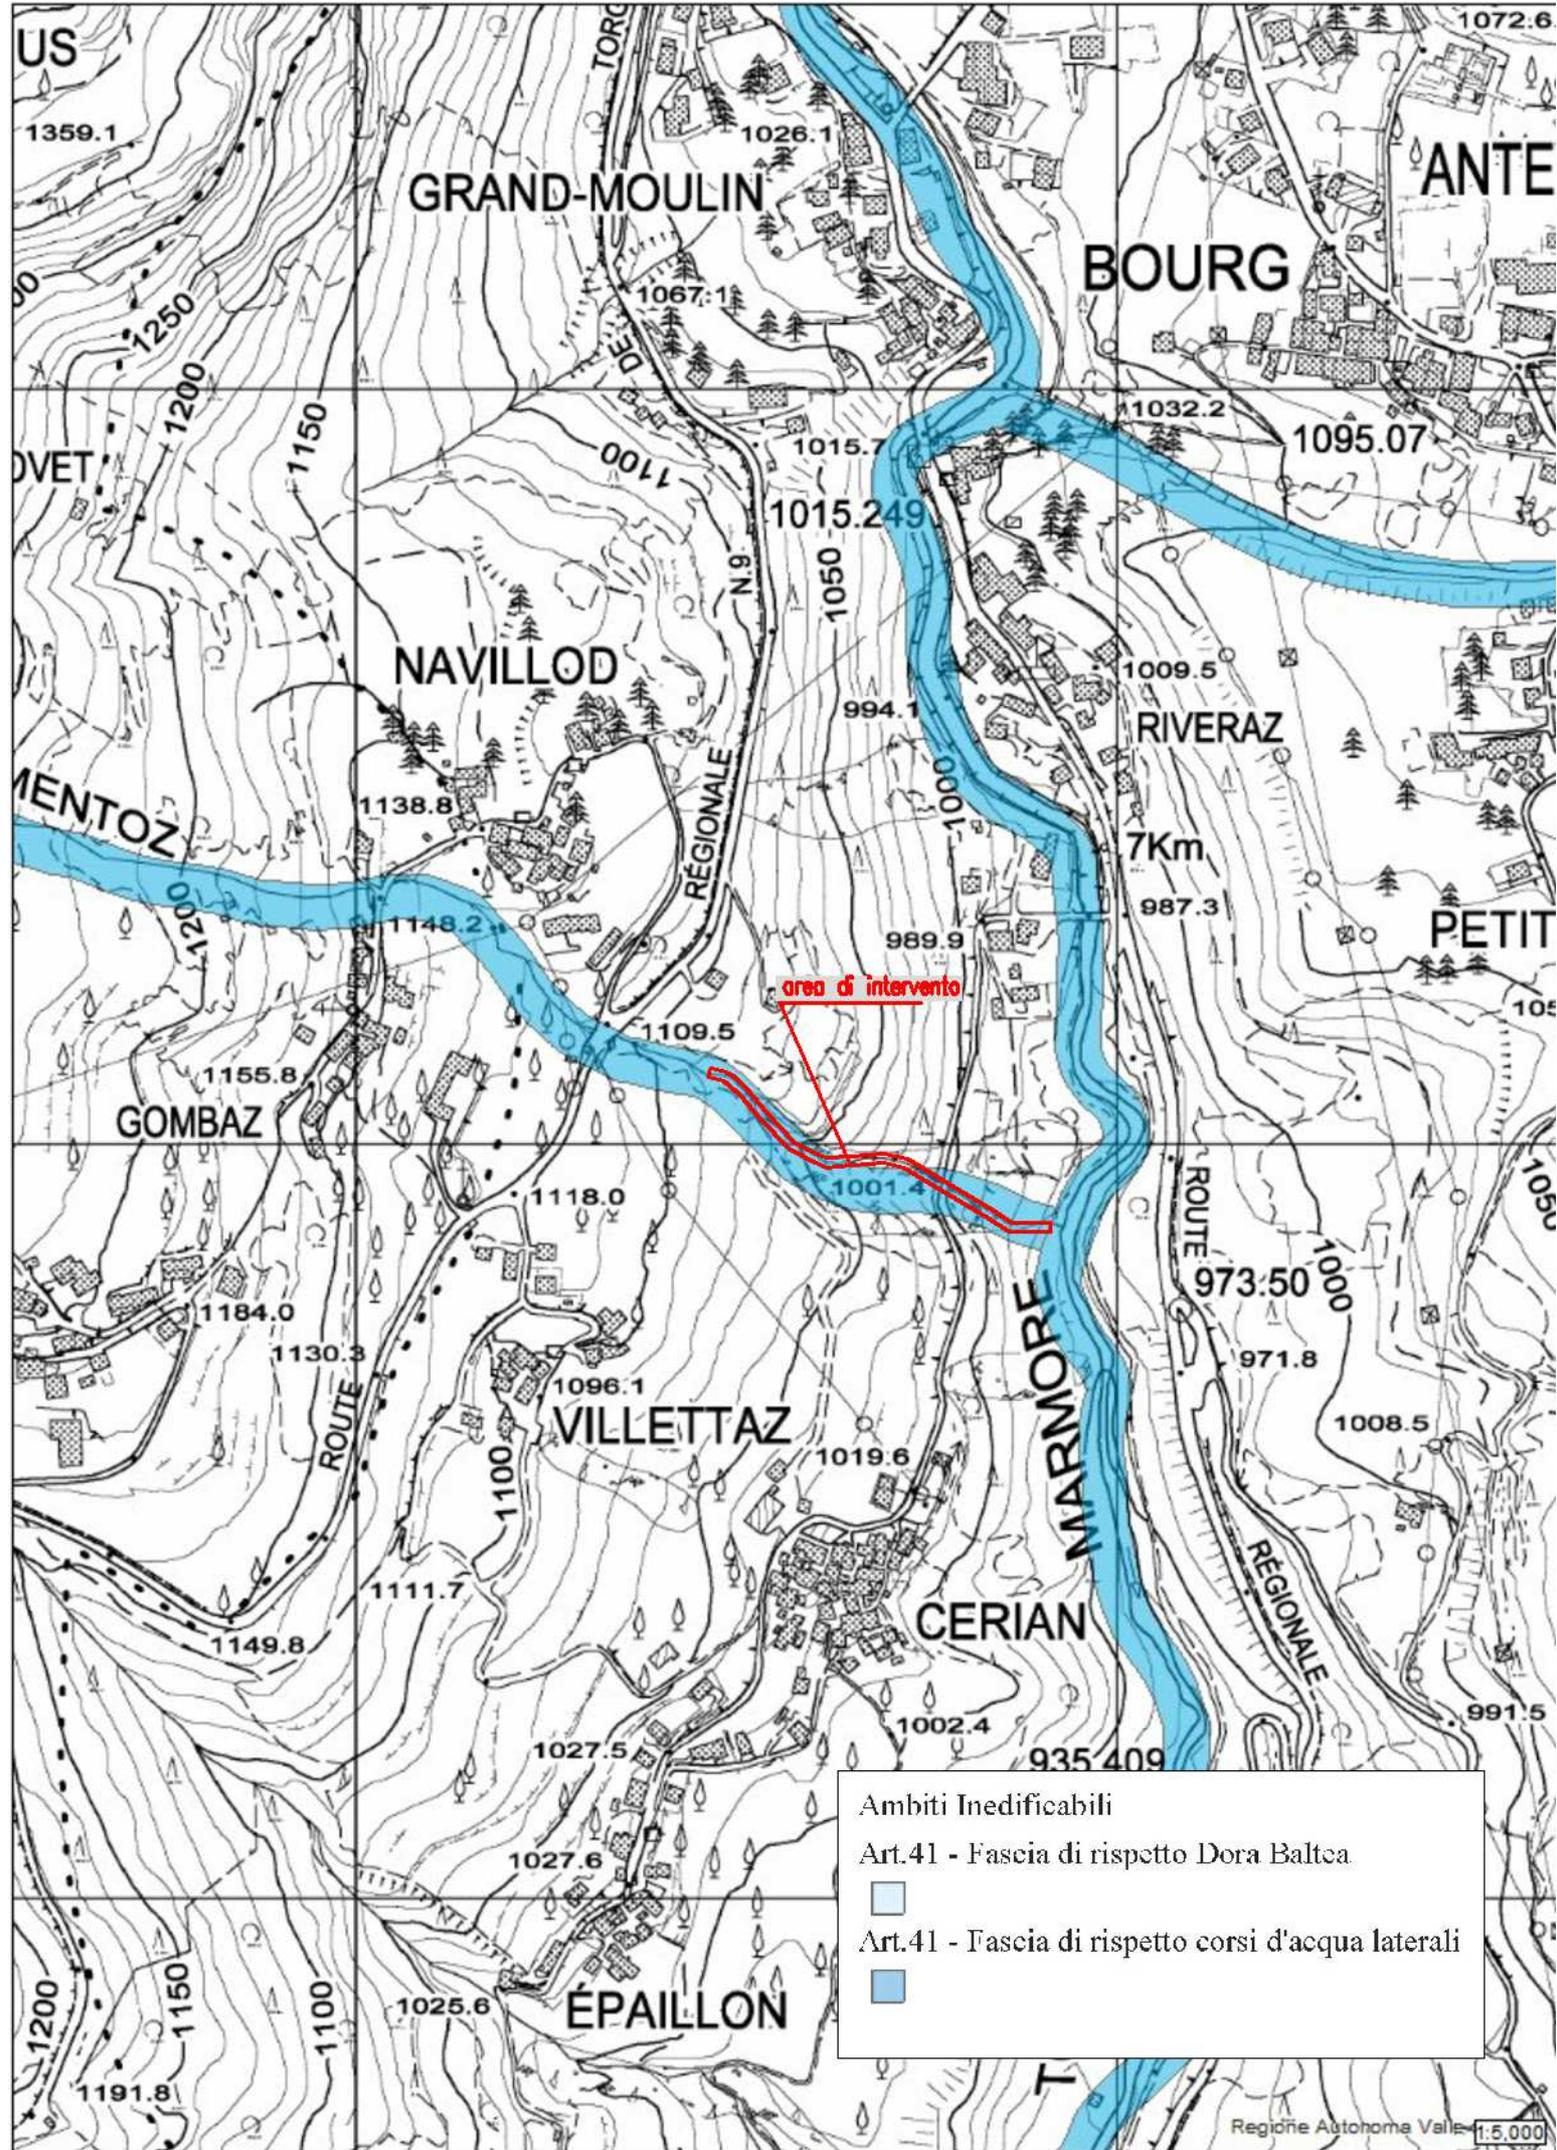

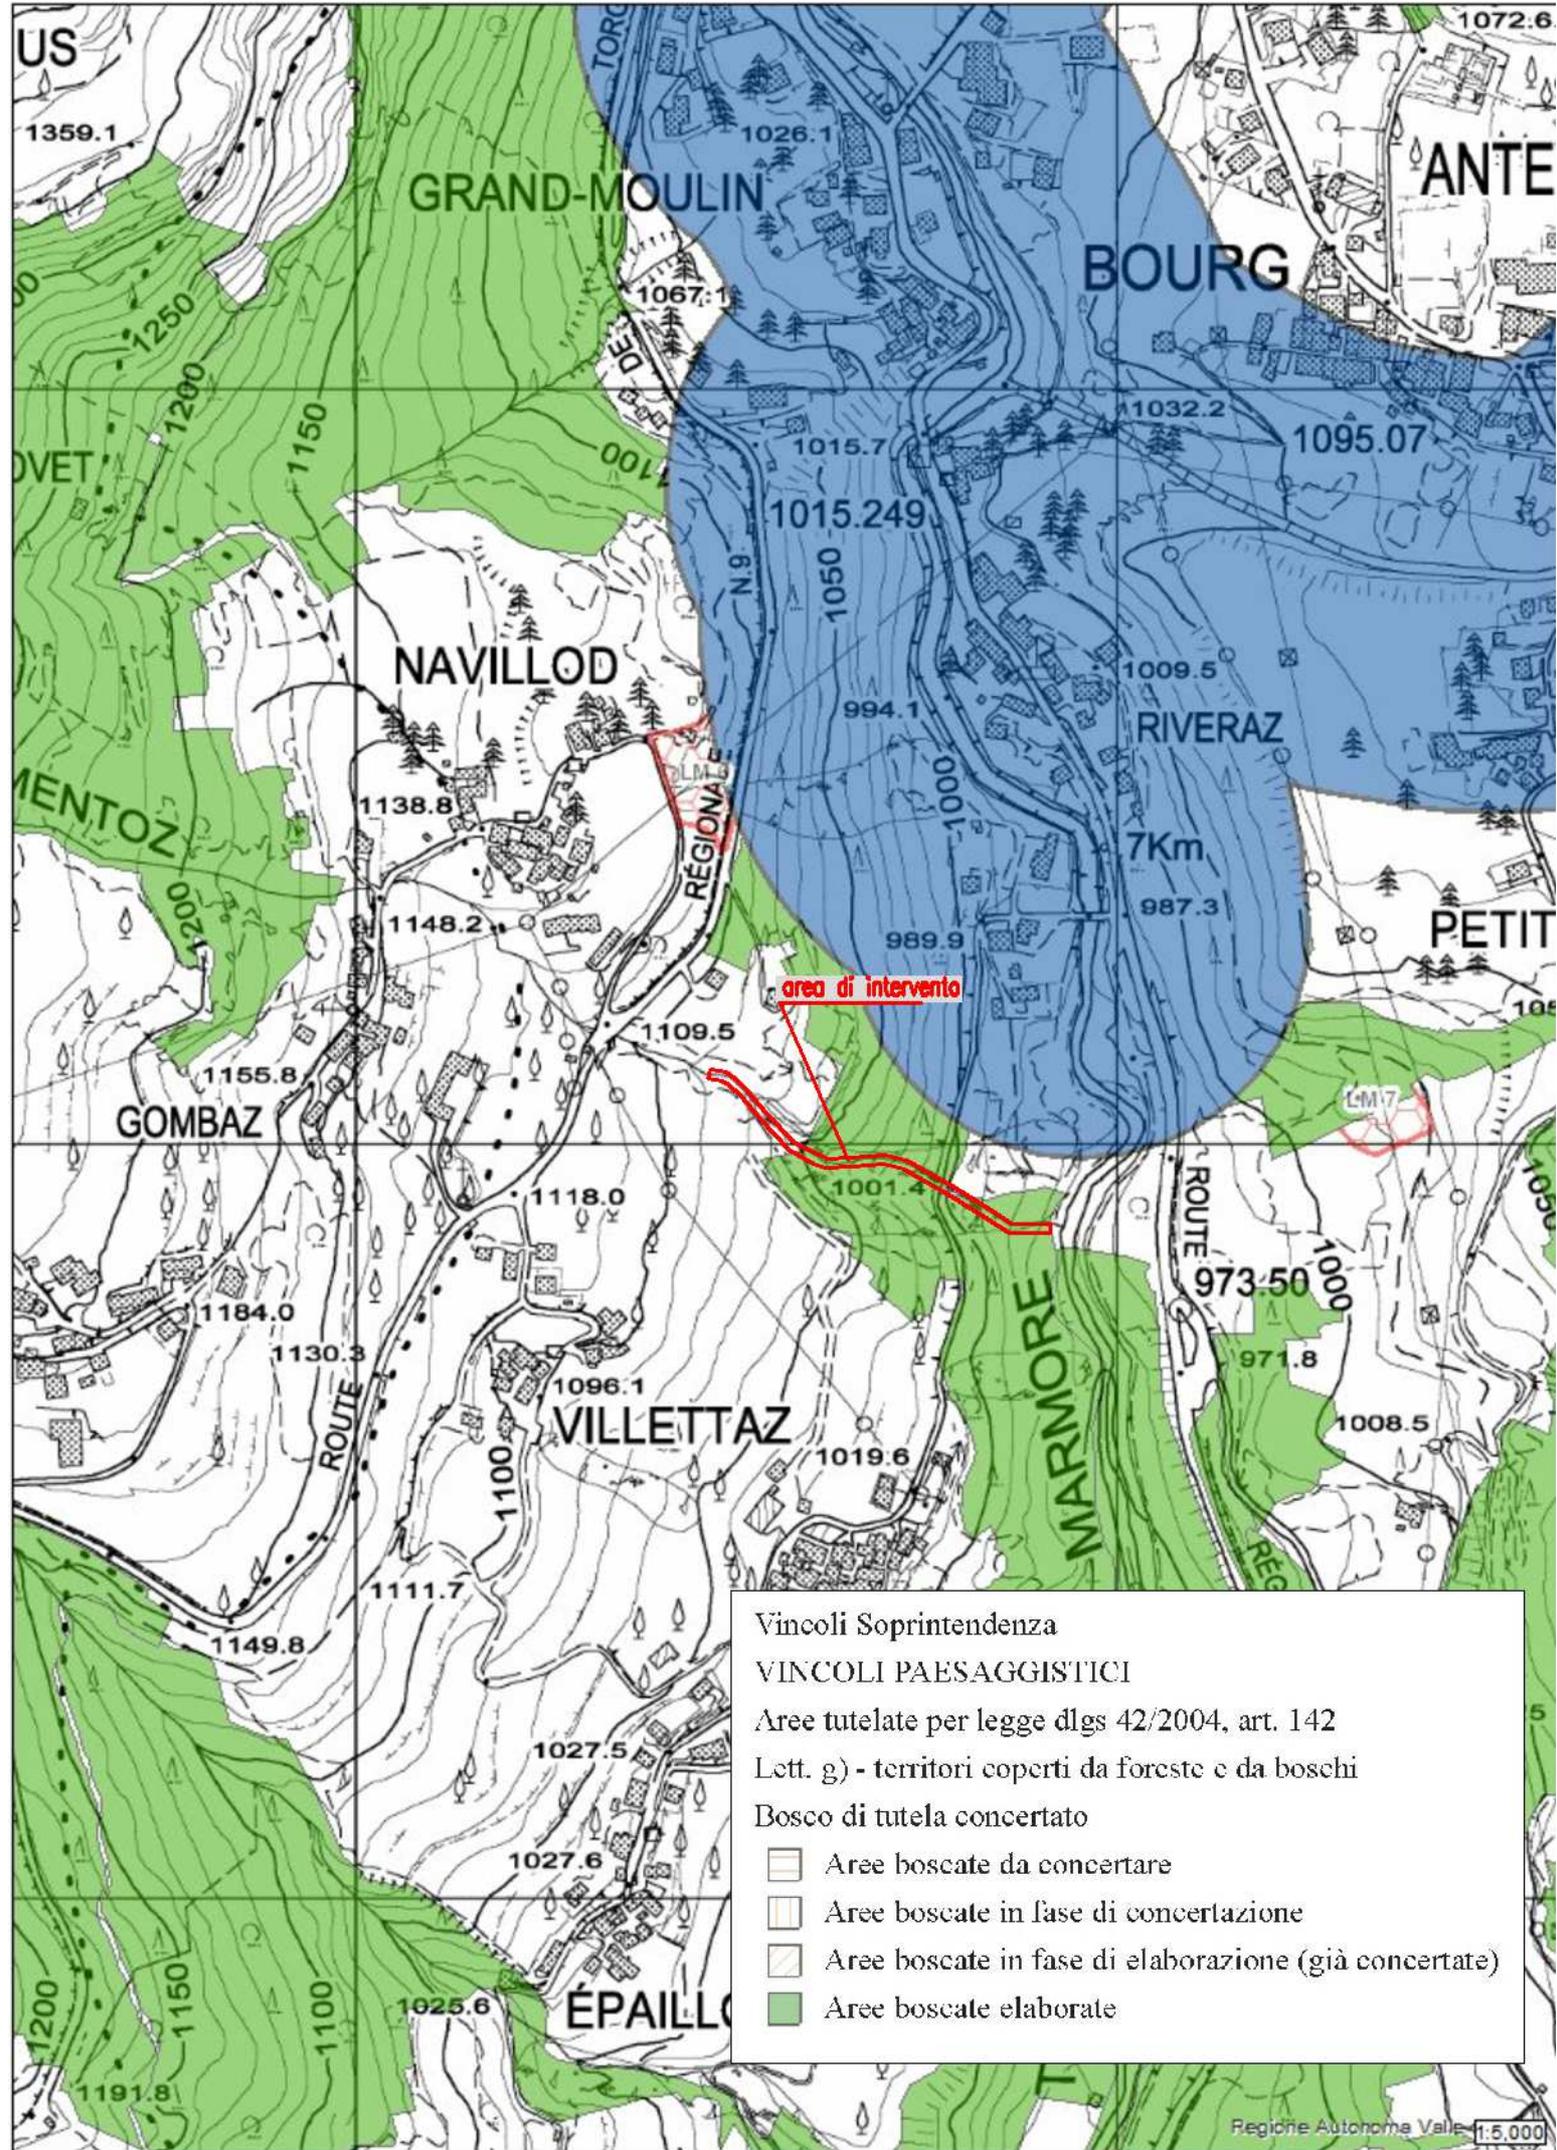

Vincoli Soprintendenza  
 VINCOLI PAESAGGISTICI  
 Aree tutelate per legge dlgs 42/2004, art. 142  
 Lett. g) - territori coperti da foreste e da boschi  
 Bosco di tutela concertato

- Aree boscate da concertare
- Aree boscate in fase di concertazione
- Aree boscate in fase di elaborazione (già concertate)
- Aree boscate elaborate

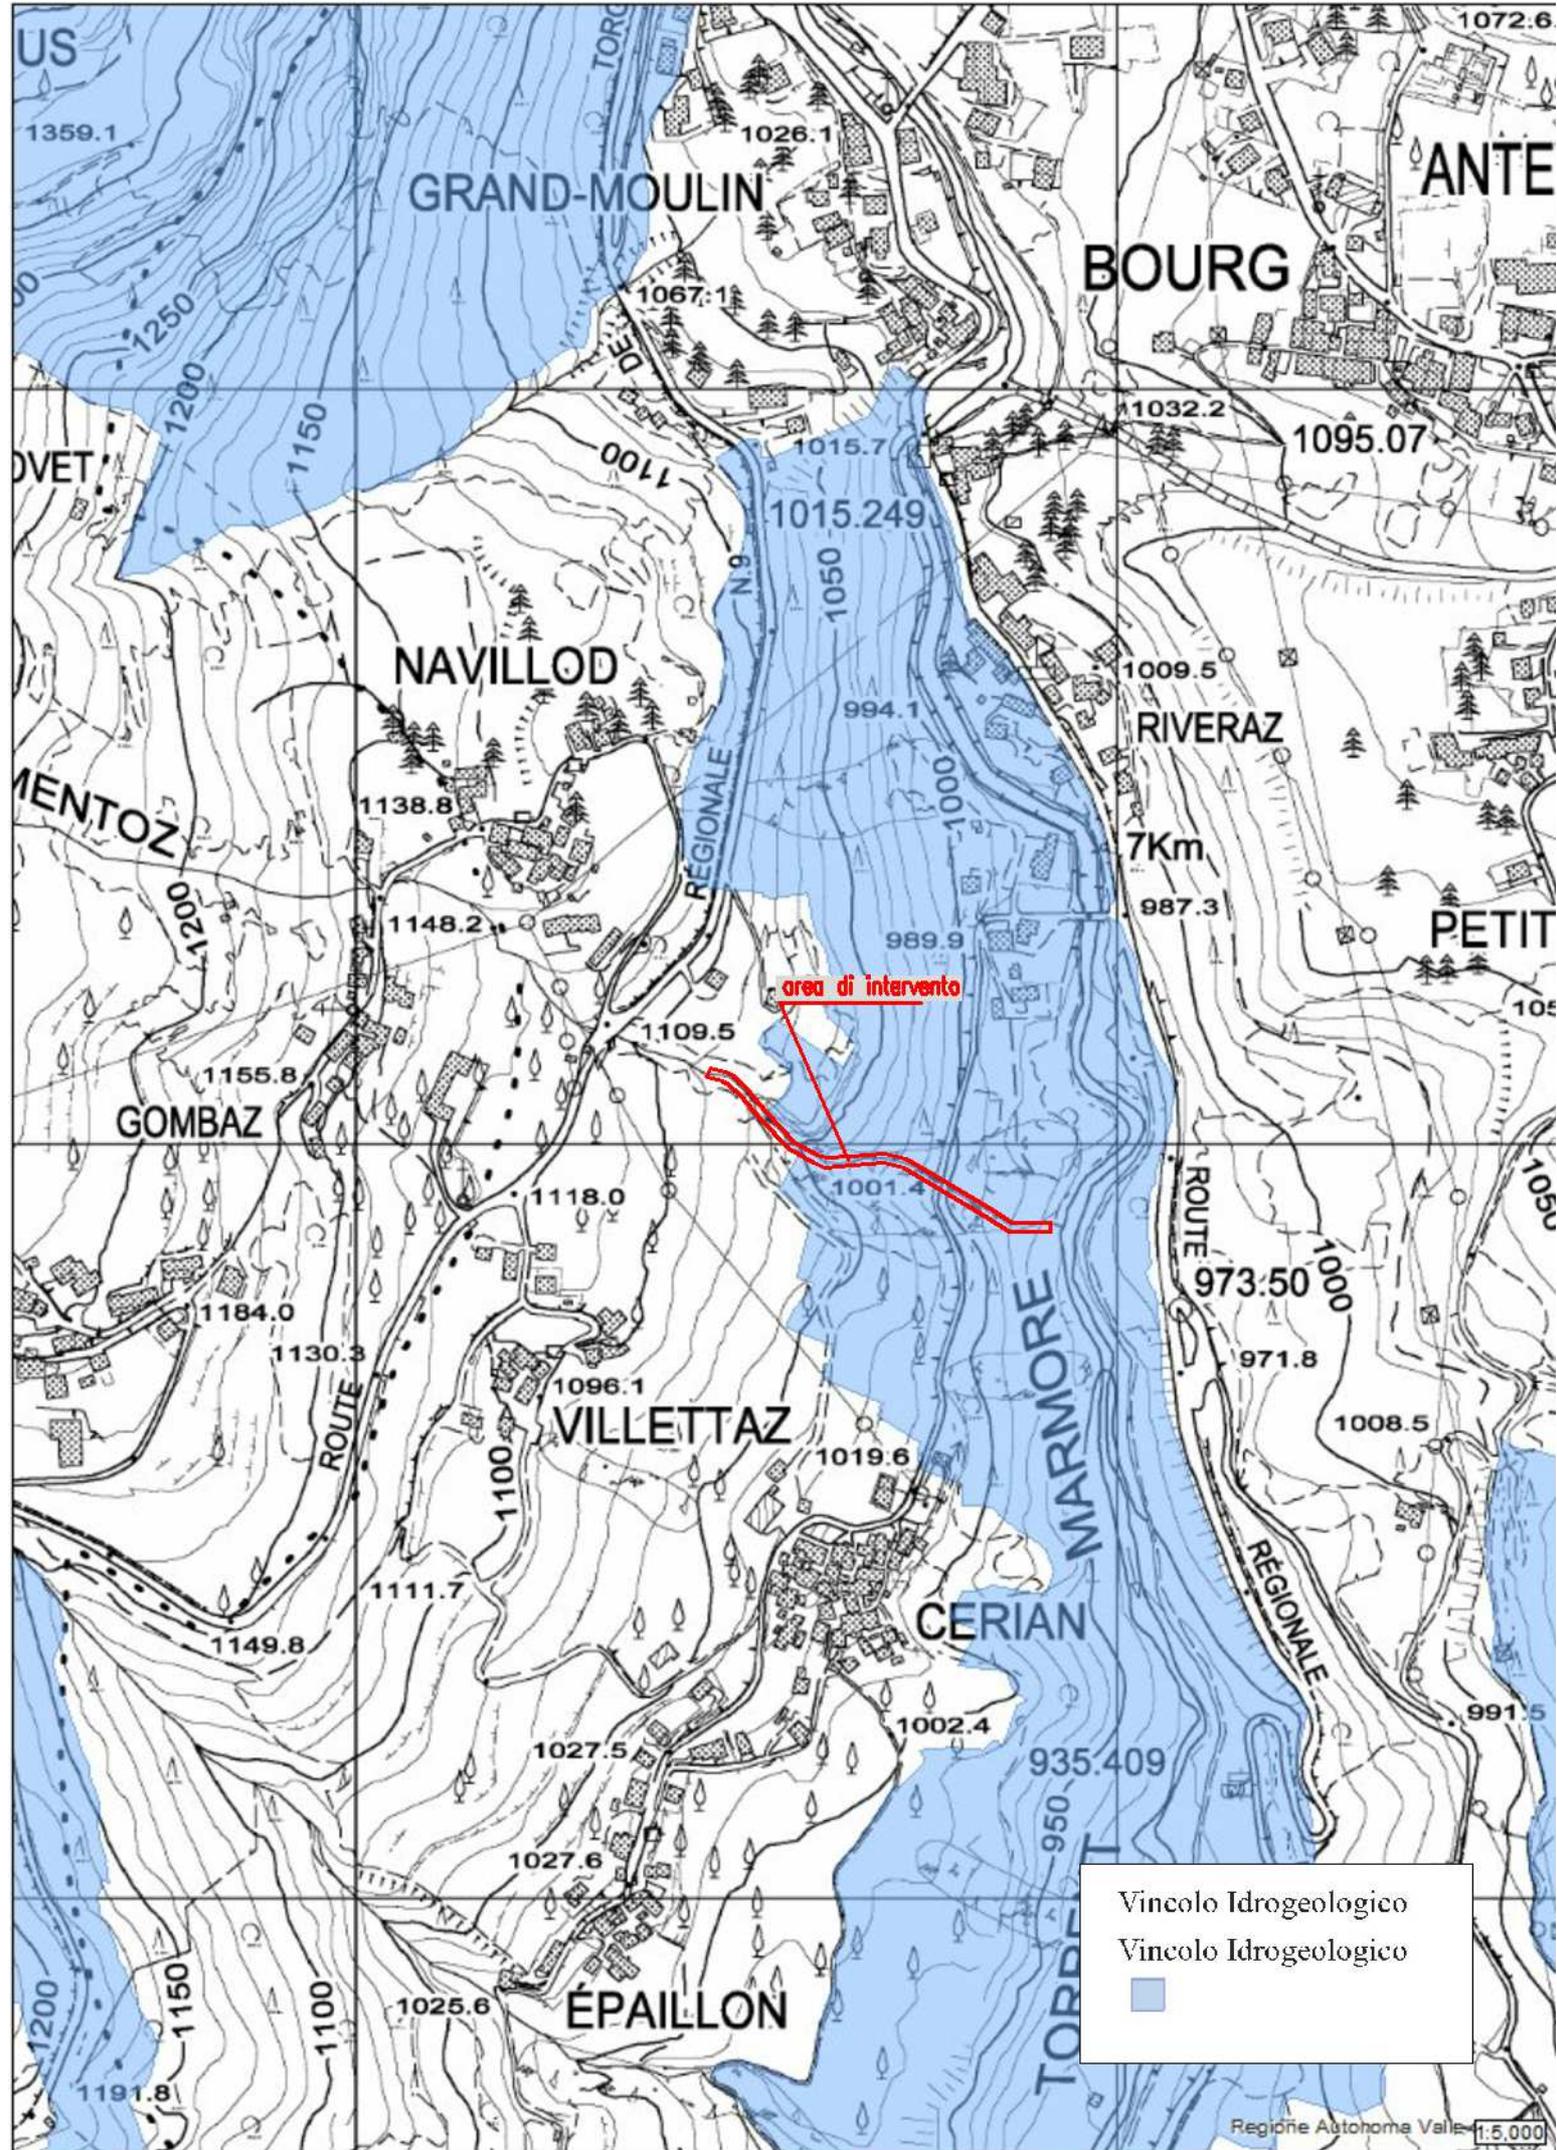

Vincolo Idrogeologico  
 Vincolo Idrogeologico  
 ■