

COMUNE DI ANTEY-SAINT-ANDRÉ COMMUNE DE ANTEY-SAINT-ANDRÉ

Regione Autonoma Valle d'Aosta
Région Autonome de la Vallée d'Aoste



Deliberazione della Giunta Comunale n. 16 verbale prot. n. 1142/2026

Oggetto: Espressione di autorizzazione.

L'anno duemilaventisei ed il giorno venticinque del mese di febbraio alle ore sedici e minuti cinque nella nuova sala delle adunanze, in presenza, regolarmente convocata, si è riunita la Giunta Comunale.

Sono presenti i/le Signori/e:

Cognome e nome	Carica	Presente	Assente giust.	Ass. non giust.
Chatrian Nicole	Sindaco	X		
Poletto Valérie	Vice-Sindaco	X		
Margara Patrizia	Assessore	X		
Navillod Sandro	Assessore	X		
Salto Marily Laura Jasmine	Assessore	X		

Totale Presenti: 5

Assume la presidenza il Sindaco dott.ssa Nicole CHATRIAN.

Assiste alla riunione con le funzioni di cui all'art.9, comma 1, lett. a), della L.R.19 agosto 1998, n. 46 e di cui all'art. 97 del D.Lgs. 18 agosto 2000, n. 267, il Segretario Comunale dott. Roberto ARTAZ.

Il Sindaco, riconosciuto legale il numero degli intervenuti, dichiara aperta la seduta.

Seduta tolta ore 16:30 del medesimo giorno.

Oggetto: Espressione di autorizzazione.

LA GIUNTA COMUNALE
nell'esercizio delle sue funzioni di indirizzo e controllo

RICHIAMATA la deliberazione del Consiglio Comunale n. 1 del 20.02.2025 di approvazione del bilancio pluriennale di previsione 2025-2027 ultimo approvato;

RITENUTO di riscontrare ogni richiesta allegata e di esprimere il nulla-osta / autorizzazione del Comune;

PRESO ATTO del seguente parere sulla legittimità del provvedimento espresso dal Segretario Comunale ai sensi dell'art. 49bis della L.R. n. 7 dicembre 1998, n. 54, nonché del parere ai sensi del combinato disposto dell'art. 97, comma 4, lett. b) e dell'art. 49 del D.Lgs. 18 agosto 2000, n. 267 per il caso in cui l'ente non abbia responsabili dei servizi: La L.R. 07.12.1998, n. 54 disciplina il sistema delle autonomie in Valle d'Aosta e le competenze degli Organi Comunali; ulteriori disposizioni sono rinvenibili nello Statuto Comunale e nel D.Lgs. 18.08.2000, n. 267: La L.R. 07.12.1998, n. 54 disciplina il sistema delle autonomie in Valle d'Aosta e le competenze degli Organi Comunali; ulteriori disposizioni sono rinvenibili nello Statuto Comunale e nel D.Lgs. 18.08.2000, n. 267: la competenza ad approvare il presente atto può spettare alla Giunta Comunale. Il D.Lgs. 18.08.2000, n. 267, il D.Lgs. 23.06.2016, n. 118 con relativi allegati disciplinano le modalità di approvazione del bilancio di previsione finanziario e del risultato contabile degli enti locali anche in Valle d'Aosta, nonché la disciplina relativa agli impegni di spesa, alle liquidazioni ed agli storni di fondi. Il Regolamento Comunale di Contabilità può dettagliare la disciplina: tali disposizioni sono rispettate. La disciplina contrattuale è contenuta nel D.Lgs. 31 marzo 2023, n. 36 e nel Regolamento Comunale in materia di attività contrattuale: tali disposizioni sono rispettate tranne che per la mancata nomina del RUP e del Direttore dell'esecuzione artt. 15 e 114. Relativamente alla presente proposta di deliberazione si rileva che la mancata attuazione dei servizi associati e nomina dei responsabili di servizio, cui si somma l'ormai esigua presenza di personale comunale, rende difficile il buon funzionamento degli uffici;

ACQUISITA l'attestazione di copertura finanziaria;

AD UNANIMITA' di voti palesemente espressi

DELIBERA

1. **DI ESPRIMERE** il nulla-osta / autorizzazione del Comune relativamente ad ogni allegata richiesta;
2. **DI RICHIEDERE** ai vari settori, uffici e dipendenti dell'Amministrazione comunale di predisporre i provvedimenti esecutivi.

From: deval@pec.devalspa.it
Sent: Tue, 24 Feb 2026 10:37:08 +0100
To: protocollo@pec.comune.antey-st-andre.ao.it
Subject: costruzione impianto elettrico di BT a seguito spostamento impianto presso proprieta Barbirato S.r.l. in frazione Petit Antey nel Comune di ANTEY-SAINT-ANDRE' (AB/5171) - DEVAL_DIG/P/2026/901
Attachments: 1 - Domanda BT aerea-interrata COMUNE.pdf.p7m

"Si trasmette quanto in oggetto. Il documento allegato è visualizzabile mediante l'applicativo Dike, che è possibile scaricare gratuitamente. Sul sito www.devalspa.it, nella sezione "Clienti/Domande frequenti - FAQ", è disponibile una breve guida con le istruzioni per scaricare l'applicativo e leggere i file in formato P7m (<http://www.devalspa.it/indicazioni-apertura-file-p7m>)".

Cordiali Saluti

DEVAL SPA A S.U.

Deval

Deval S.p.A. a s.u.
Sede legale: Via Clavalité 8
11100 Aosta (AO) / Valle d'Aosta / Italia

DEVAL_DIG/P/2026/0000901 - 24/02/2026

Marca da bollo da 16,00 € n. 01250096644236
ai sensi dell'art. 3, comma 2 del D.M.
10/11/2011 g.u. 267 del 16/11/2011

DEV/AD/ARTE/UPA/GIA

Spett.le
COMUNE DI ANTEY-SAINT-ANDRE'
Fraz. Bourg, 1
11020 ANTEY-SAINT-ANDRE' AO

PEC: protocollo@pec.comune.antey-st-andre.ao.it

Oggetto: costruzione impianto elettrico di BT a seguito spostamento impianto presso proprietà Barbirato S.r.l. in frazione Petit Antey nel Comune di ANTEY-SAINT-ANDRE' (AB/5171) Codice LA26279898

DEVAL S.p.A. a s.u., con sede legale in Aosta (AO), Via Clavalité, 8 rivolge domanda a codesta Spettabile Amministrazione, ai sensi del D.Lgs. 42/2004 - Codice dei beni culturali e del paesaggio - al fine di ottenere l'autorizzazione all'esecuzione del lavoro in oggetto, meglio indicato nell'elaborato grafico (Allegato 1) e relazione tecnica (Allegato 2).

Per ogni eventuale chiarimento potete contattare l'Ufficio Gestione Immobili e Autorizzazioni (Rif. Sig. BIONAZ David - Tel. 0165 647553).

Cordiali saluti


Il Procuratore
(ing. Pierluca PINCIOLLA)

Il presente documento è sottoscritto con firma digitale ai sensi dell'art. 21 d.lgs 82/2005 e s.m.i. La riproduzione dello stesso su supporto analogico è effettuata da Deval S.p.A e costituisce copia integra e fedele dell'originale informatico, disponibile a richiesta presso la società

Allegati: n. 2

AR/db

costruzione impianto elettrico di BT a seguito spostamento impianto presso proprietà Barbirato S.r.l. in frazione Petit Antey nel Comune di ANTEY-SAINT-ANDRE'

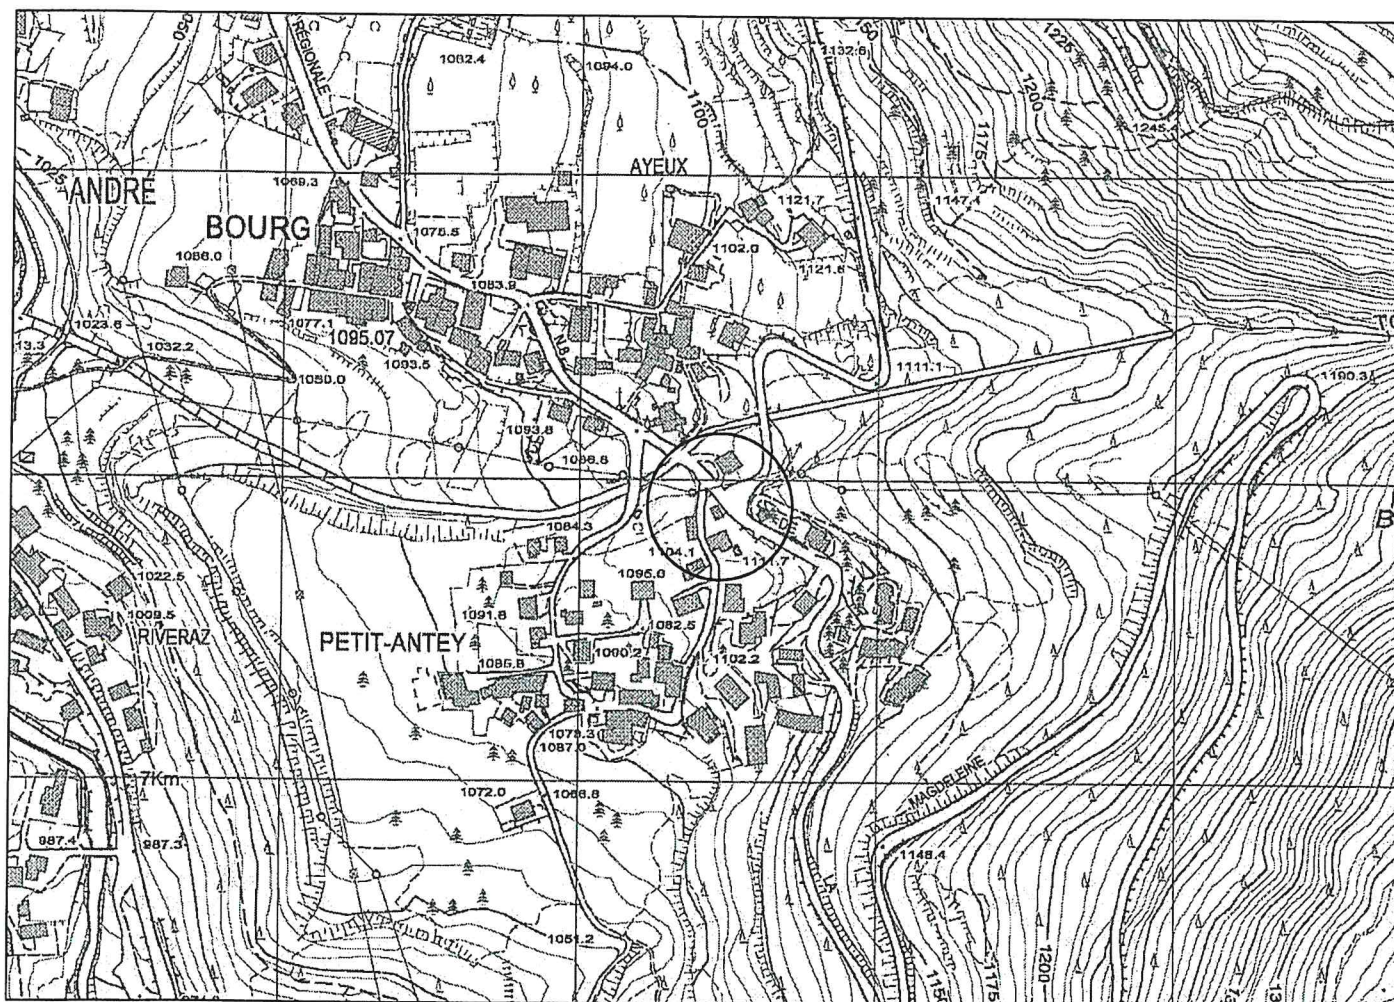

Elenco della CTRN ceduto in data 30/01/2006 n° 987 - Corografia Scala 1:5.000

---	Linea elettrica in cavo aereo di BT esistente
---	Linea elettrica in cavo aereo di BT da costruire
---	Linea elettrica in cavo aereo di BT da rimuovere
- - -	Cavo elettrico sotterraneo di BT esistente
- - -	Cavo elettrico sotterraneo di BT da posare
- - -	Cavo elettrico sotterraneo di BT da rimuovere o dismettere
○	Sostegno esistente
●	Sostegno da posare
○	Sostegno da rimuovere
■	Colonnina di sezionamento di BT esistente
■	Colonnina di sezionamento di BT da installare
■	Colonnina di sezionamento di BT da rimuovere
■	Cassetta di derivazione di BT da installare

Comune di ANTEY-SAINT-ANDRE'


Foglio n° 22


Scale VARIE

AR/db

FEBBRAIO 2026

DEVAL S.p.A. a s.u.

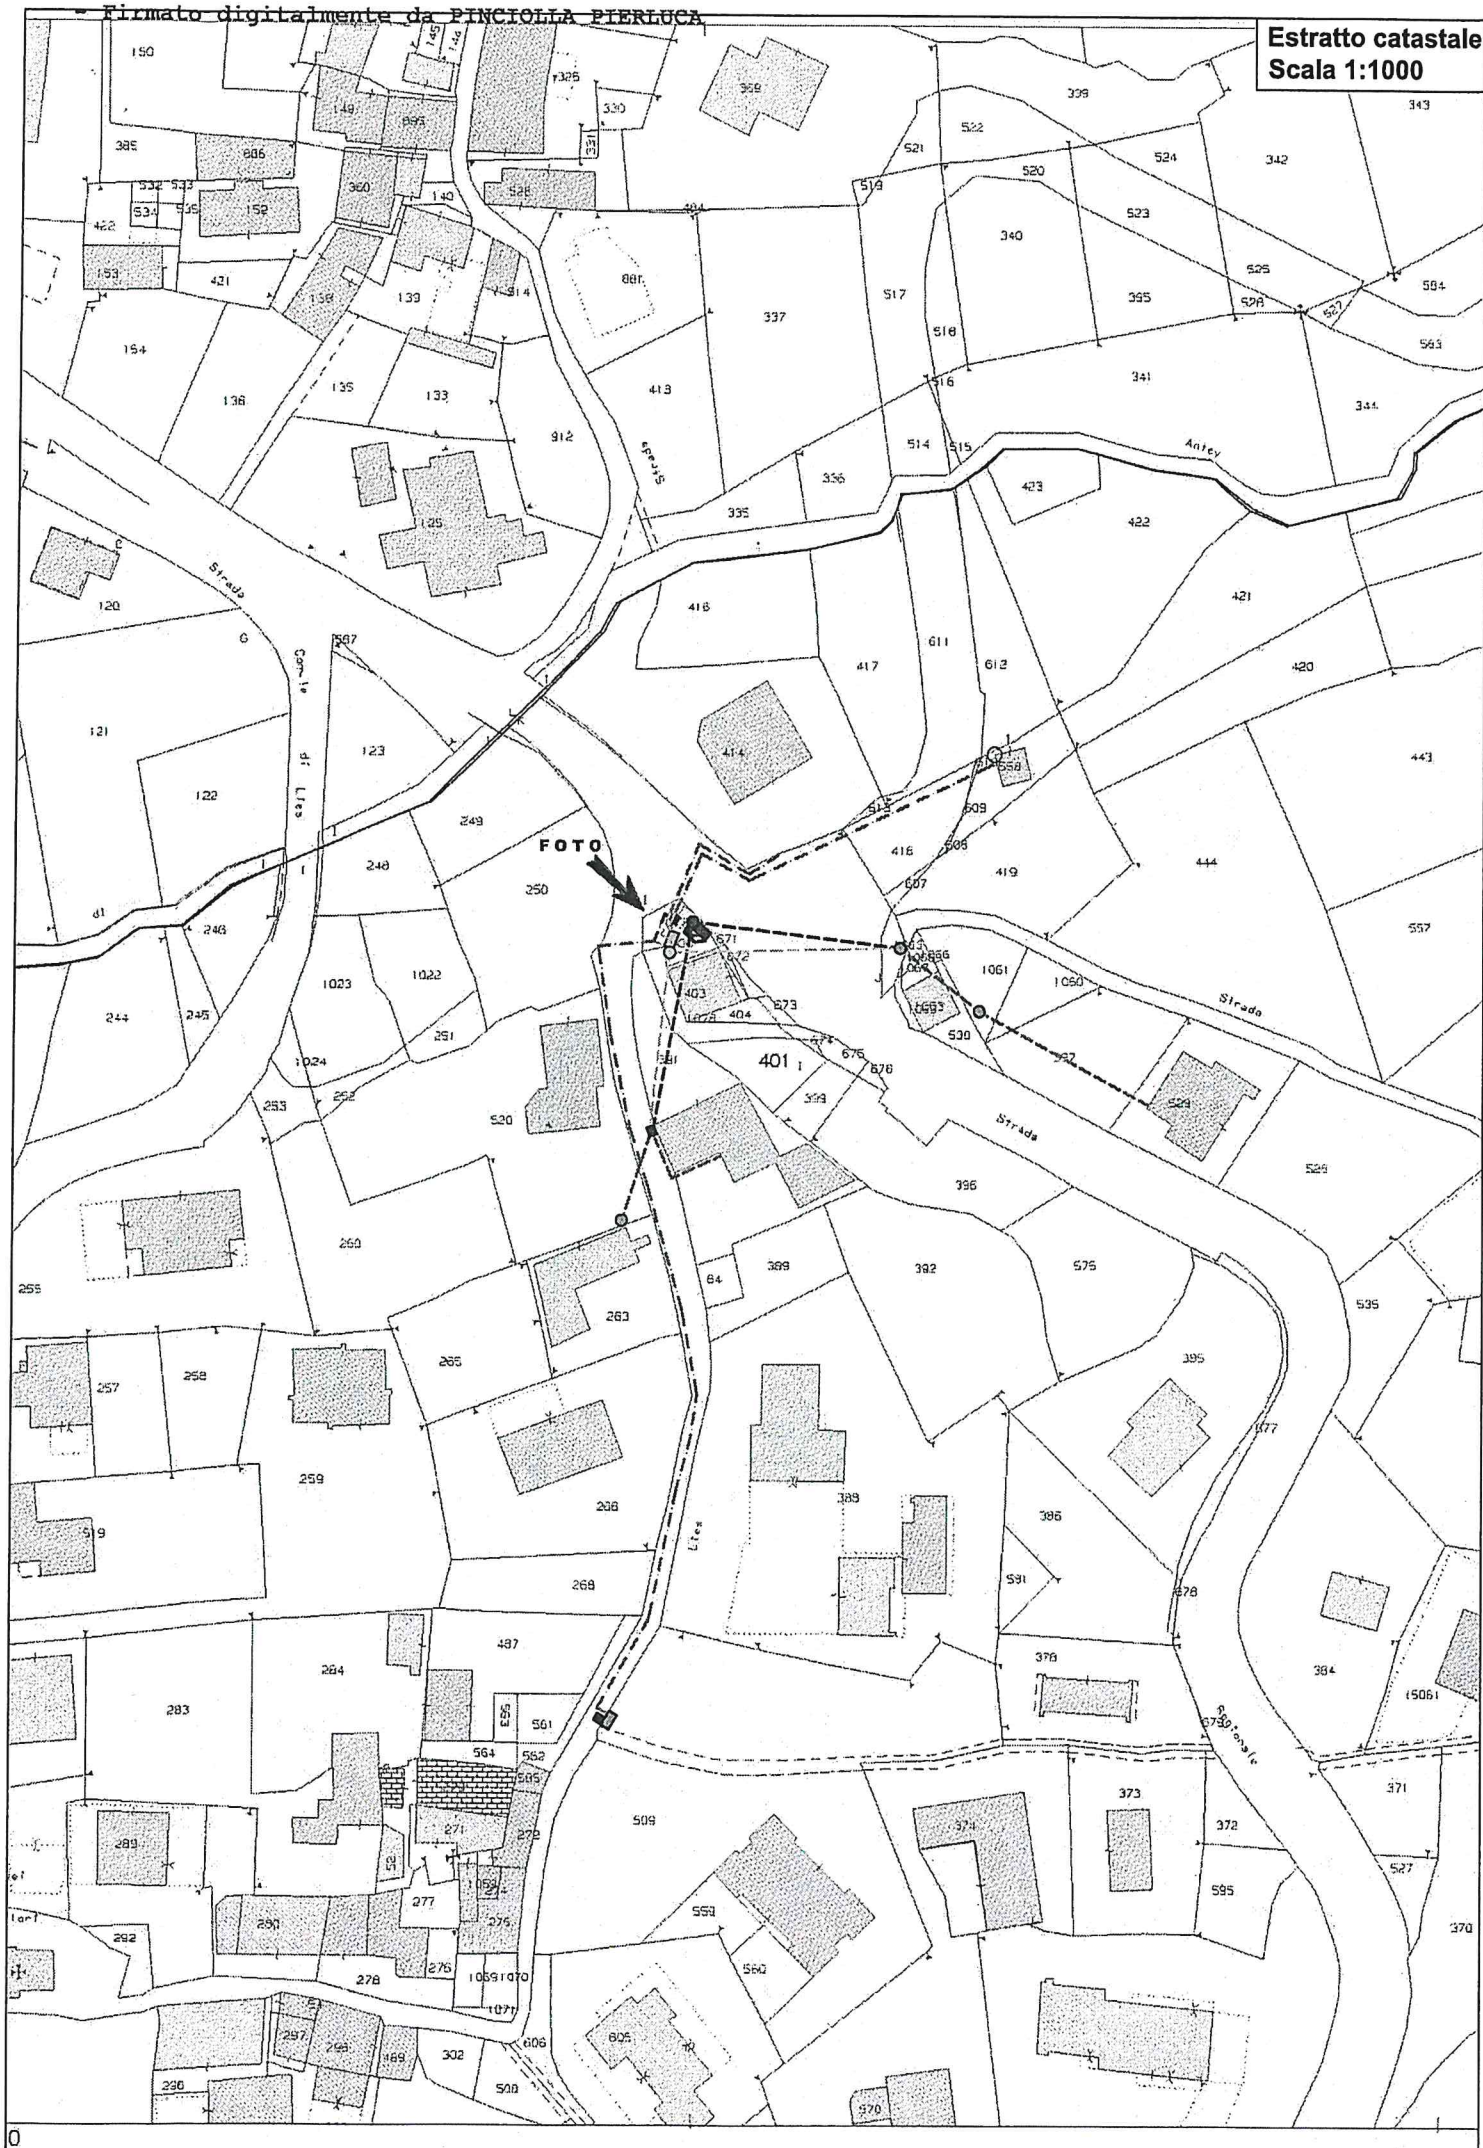

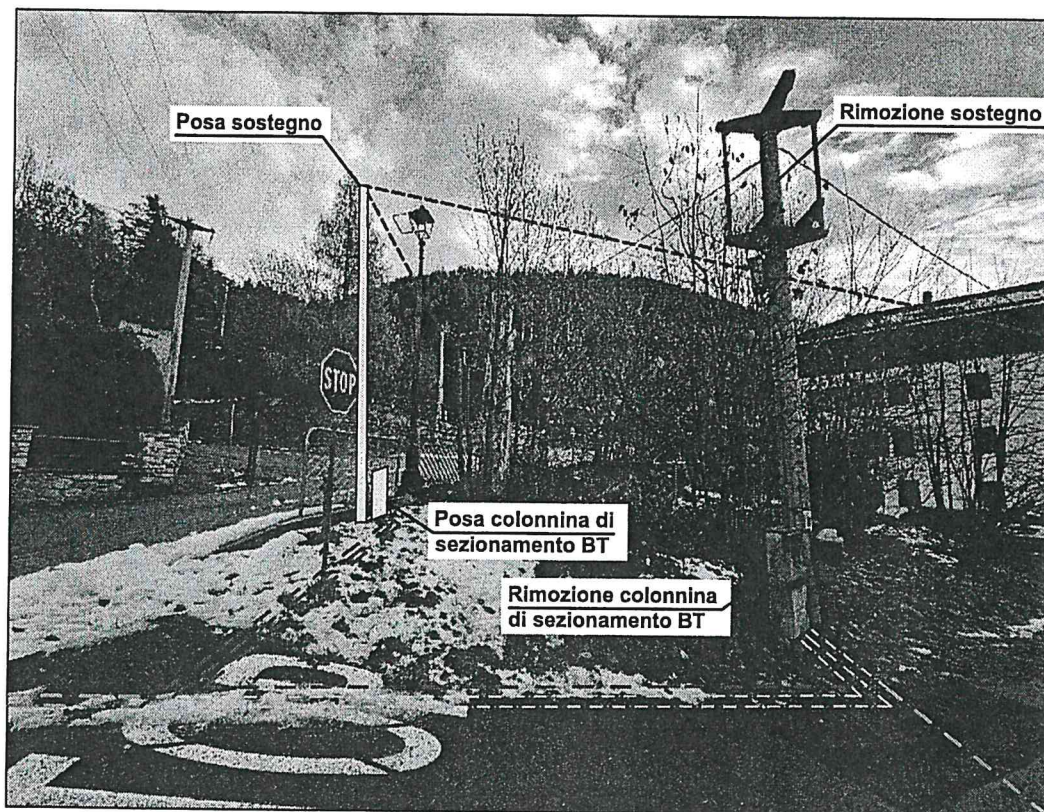

Deval

Deval S.p.A. a s.u.
Sede legale: Via Clavalité 8
11100 Aosta (AO) / Valle d'Aosta / Italia

RELAZIONE TECNICA

Oggetto: costruzione impianto elettrico di BT a seguito spostamento impianto presso proprietà Barbirato S.r.l. in frazione Petit Antey nel Comune di ANTEY-SAINT-ANDRE' (AB/5171)

L'impianto elettrico verrà costruito in rispetto della regola dell'arte, delle norme CEI e di tutte le disposizioni di legge vigenti in materia.

Il cavo interrato verrà posato ad una profondità di circa 1,00 m e protetto da tubazione in p.v.c. diametro 125 mm.

DEVAL S.p.A. a s.u.

AR/db

From: deval@pec.devalspa.it
Sent: Tue, 24 Feb 2026 10:41:44 +0100
To: protocollo@pec.comune.antey-st-andre.ao.it
Subject: costruzione impianto elettrico di BT a seguito spostamento impianto presso proprieta Barbirato S.r.l. in frazione Petit Antey nel Comune di ANTEY-SAINT-ANDRE' (SC/188) - DEVAL_DIG/P/2026/910
Attachments: 1 - Istanza al Comune di Antey.pdf.p7m

"Si trasmette quanto in oggetto. Il documento allegato è visualizzabile mediante l'applicativo Dike, che è possibile scaricare gratuitamente. Sul sito www.devalspa.it, nella sezione "Clienti/Domande frequenti - FAQ", è disponibile una breve guida con le istruzioni per scaricare l'applicativo e leggere i file in formato P7m (<http://www.devalspa.it/indicazioni-apertura-file-p7m>)".

Cordiali Saluti

DEVAL SPA A S.U.

Deval

Deval S.p.A. a s.u.

Sede legale: Via Clavalité 8

11100 Aosta (AO) / Valle d'Aosta / Italia

DEVAL_DIG/P/2026/0000910 - 24/02/2026

Marca da bollo da 16,00 € n. 01250096644225
ai sensi dell'art. 3, comma 2 del D.M.
10/11/2011 g.u. 267 del 16/11/2011

Spett.le

COMUNE DI ANTEY-SAINT-ANDRE'

Fraz. Bourg, 1

11020 ANTEY-SAINT-ANDRE' AO

DEV/AD/ARTE/UPA/GIA

PEC: protocollo@pec.comune.ante-st-andre.ao.it

Oggetto: costruzione impianto elettrico di BT a seguito spostamento impianto presso proprietà Barbirato S.r.l. in frazione Petit Antey nel Comune di ANTEY-SAINT-ANDRE' (SC/188) Codice LA26279898

DEVAL S.p.A. a s.u., con sede legale in Aosta (AO), Via Clavalité, 8 rivolge domanda a codesta Spettabile Amministrazione, al fine di ottenere l'autorizzazione per la posa su strada comunale dell'impianto elettrico in oggetto, come meglio indicato nell'elaborato grafico (Allegato 1) e relazione tecnica (Allegato 2).

Restiamo in attesa del rilascio del disciplinare contenente le prescrizioni per l'esecuzione degli scavi sulle strade comunali.

Per ogni eventuale chiarimento potete contattare l'Ufficio Gestione Immobili e Autorizzazioni (Rif. Sig. BIONAZ David - Tel. 0165 647553).

Cordiali saluti


Il Procuratore
(ing. Pierluca PINCIOLLA)

Il presente documento è sottoscritto con firma digitale ai sensi dell'art. 21 d.lgs 82/2005 e s.m.i. La riproduzione dello stesso su supporto analogico è effettuata da Deval S.p.A e costituisce copia integra e fedele dell'originale Informatico, disponibile a richiesta presso la società

Allegati: n. 2

AR/db

costruzione impianto elettrico di BT a seguito spostamento impianto presso proprietà Barbirato S.r.l. in frazione Petit Antey nel Comune di ANTEY-SAINT-ANDRE'

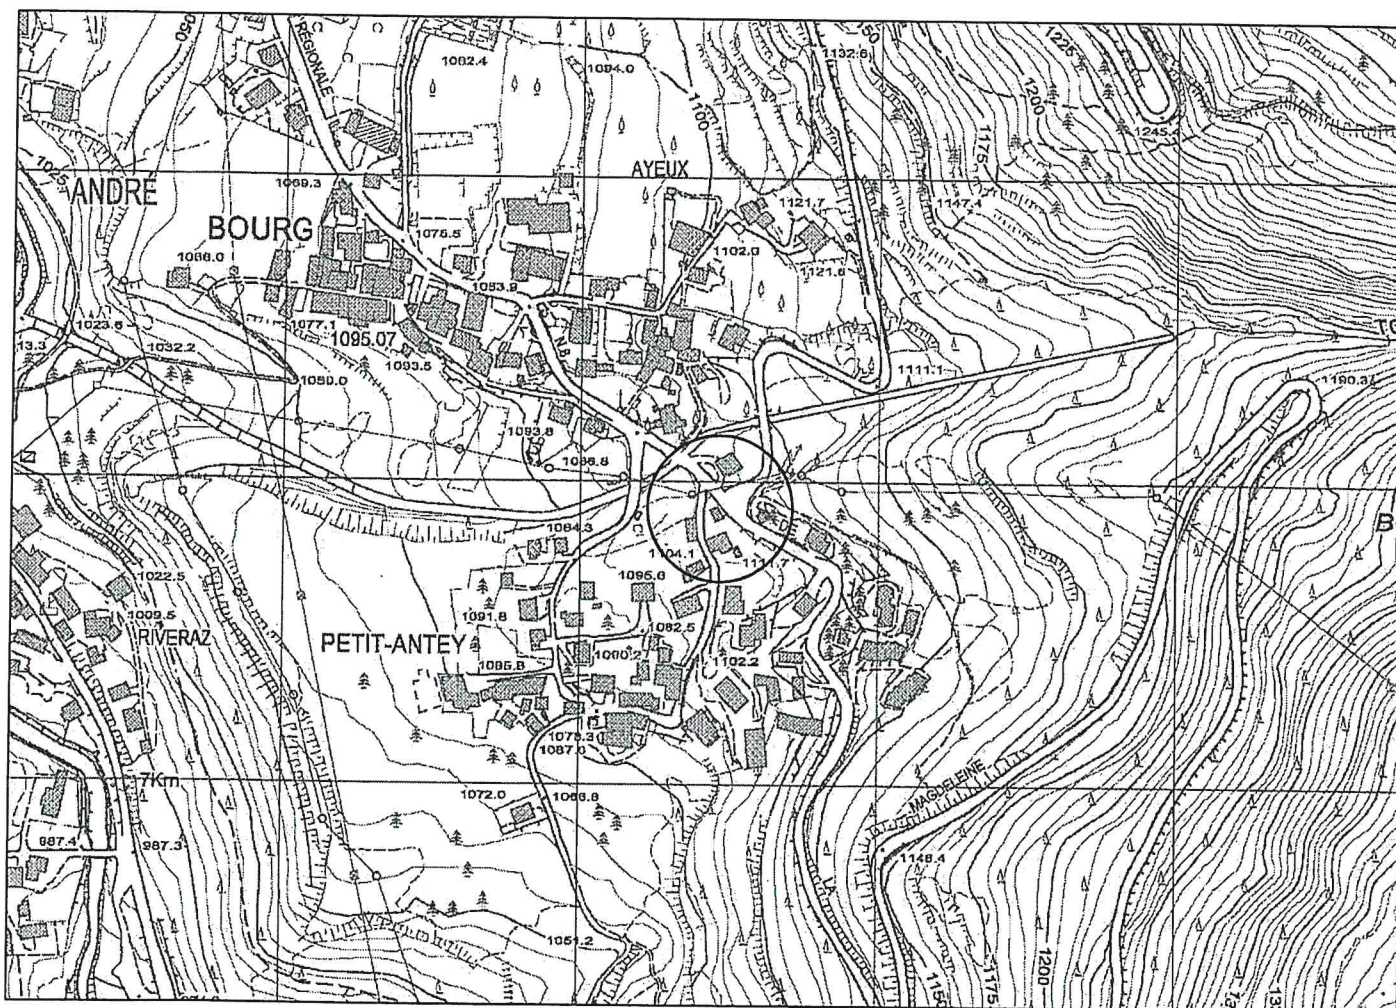

Elenco della CTRN ceduto in data 30/01/2006 n° 987 - Corografia Scala 1:5.000

---	Linea elettrica in cavo aereo di BT esistente
---	Linea elettrica in cavo aereo di BT da costruire
---	Linea elettrica in cavo aereo di BT da rimuovere
---	Cavo elettrico sotterraneo di BT esistente
---	Cavo elettrico sotterraneo di BT da posare
---	Cavo elettrico sotterraneo di BT da rimuovere o dismettere
●	Sostegno esistente
●	Sostegno da posare
○	Sostegno da rimuovere
■	Colonnina di sezionamento di BT esistente
■	Colonnina di sezionamento di BT da installare
■	Colonnina di sezionamento di BT da rimuovere
■	Cassetta di derivazione di BT da installare

Comune di ANTEY-SAINT-ANDRE'


Foglio n° 22


Scale VARIE

AR/db

DEVAL S.p.A. a s.u.

FEBBRAIO 2026

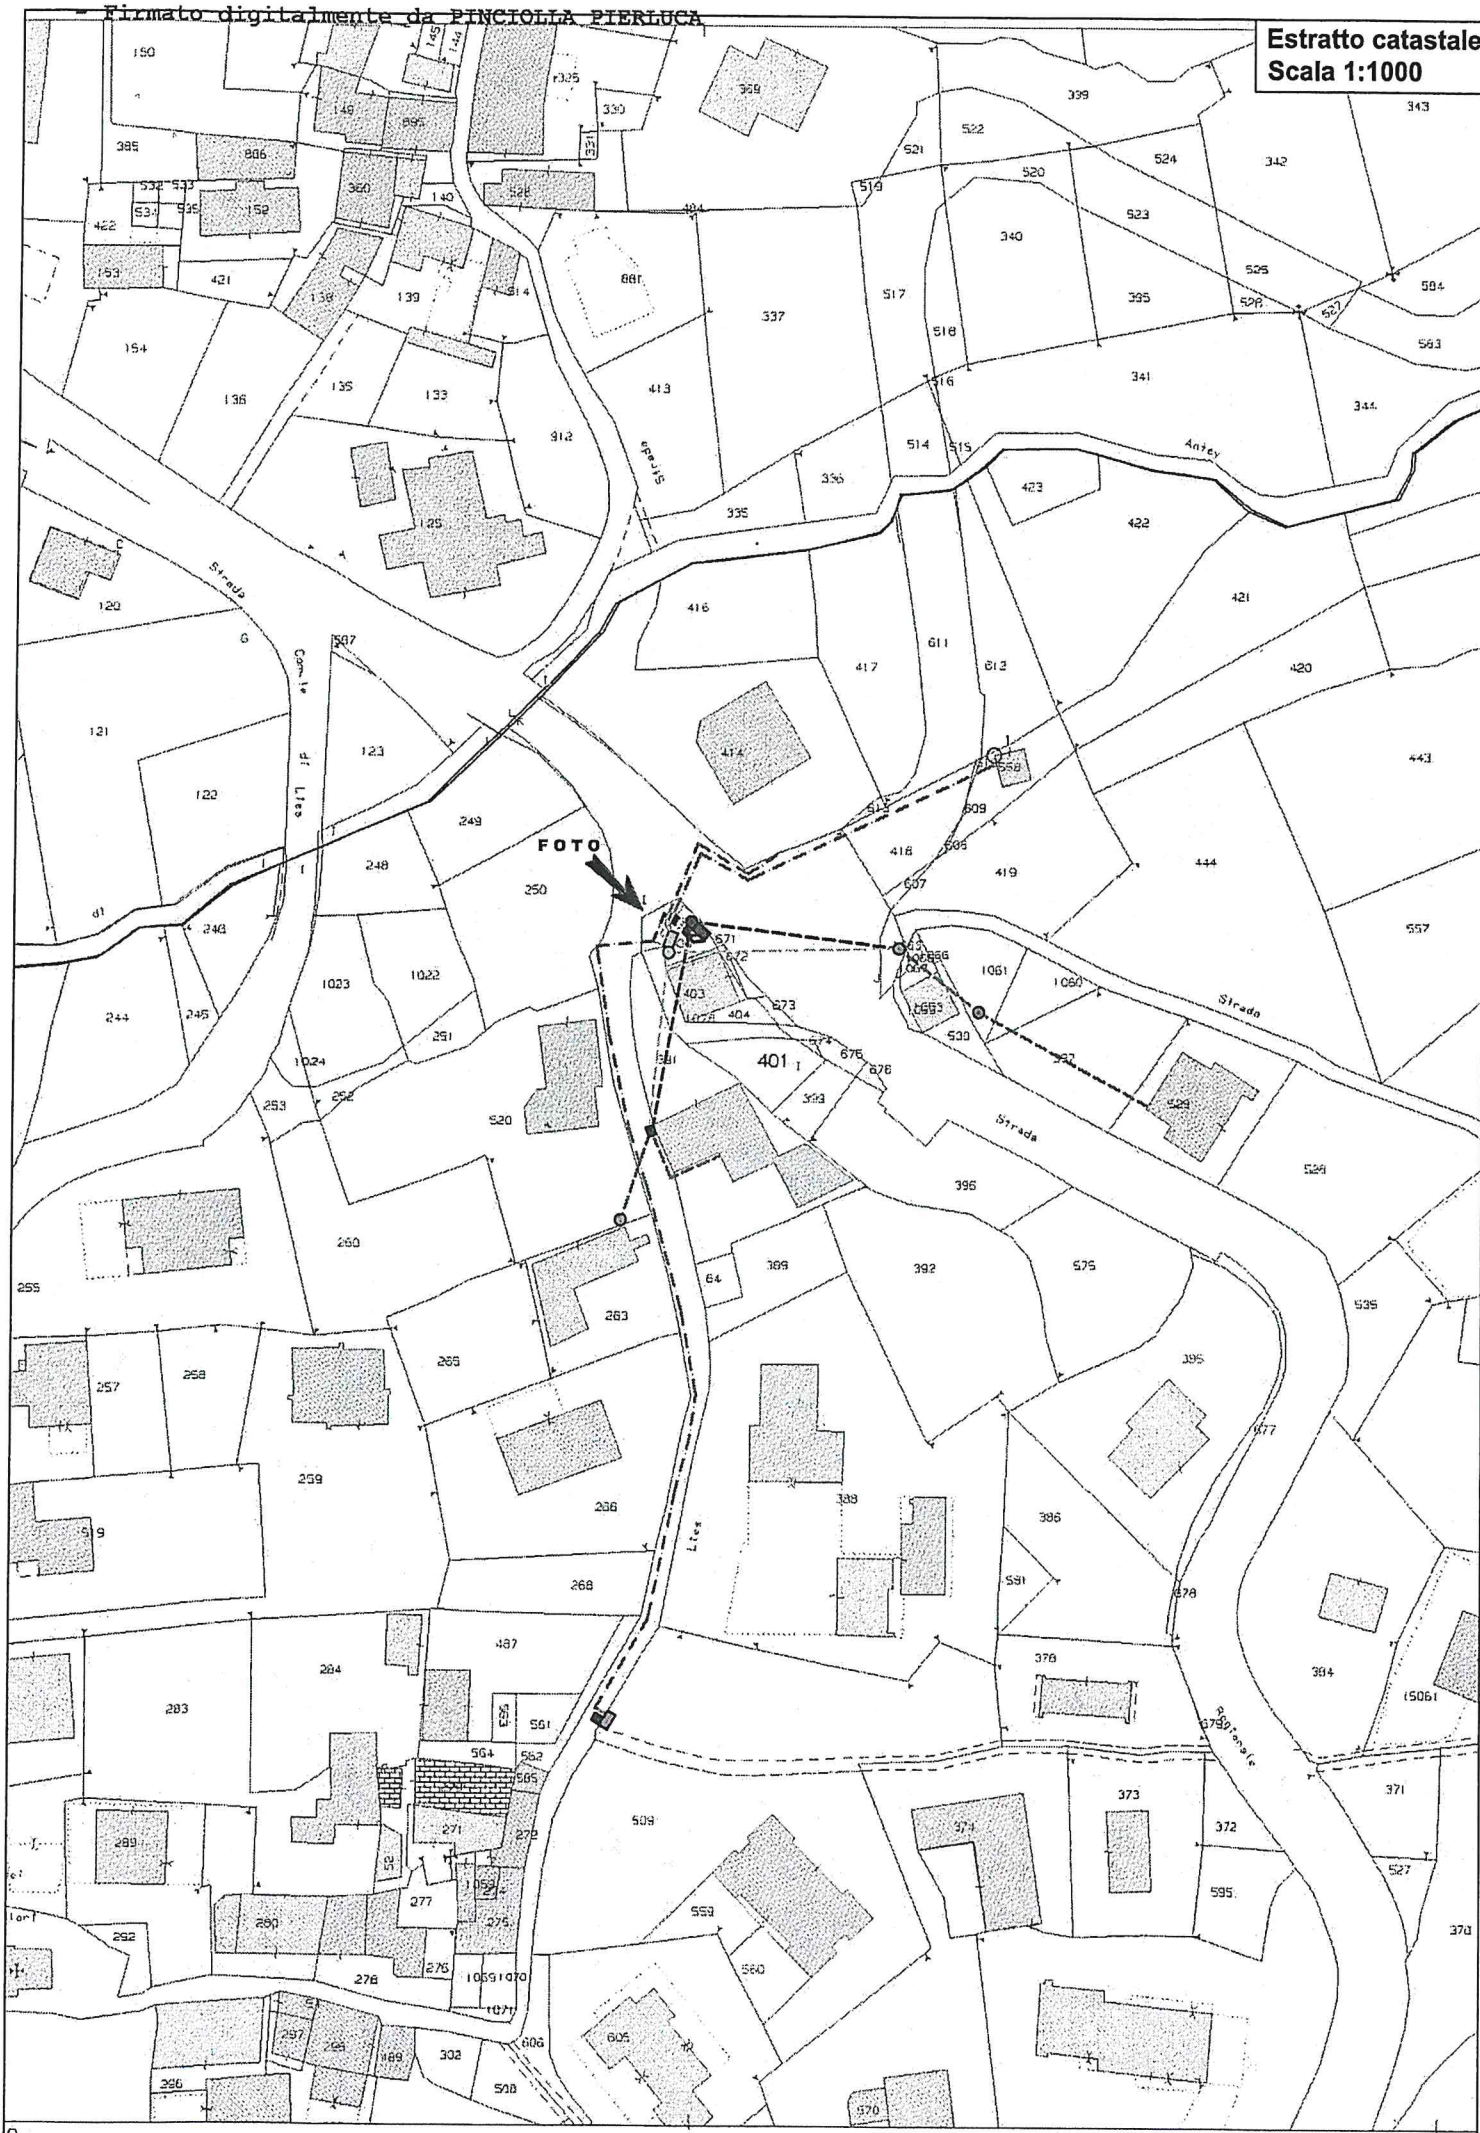

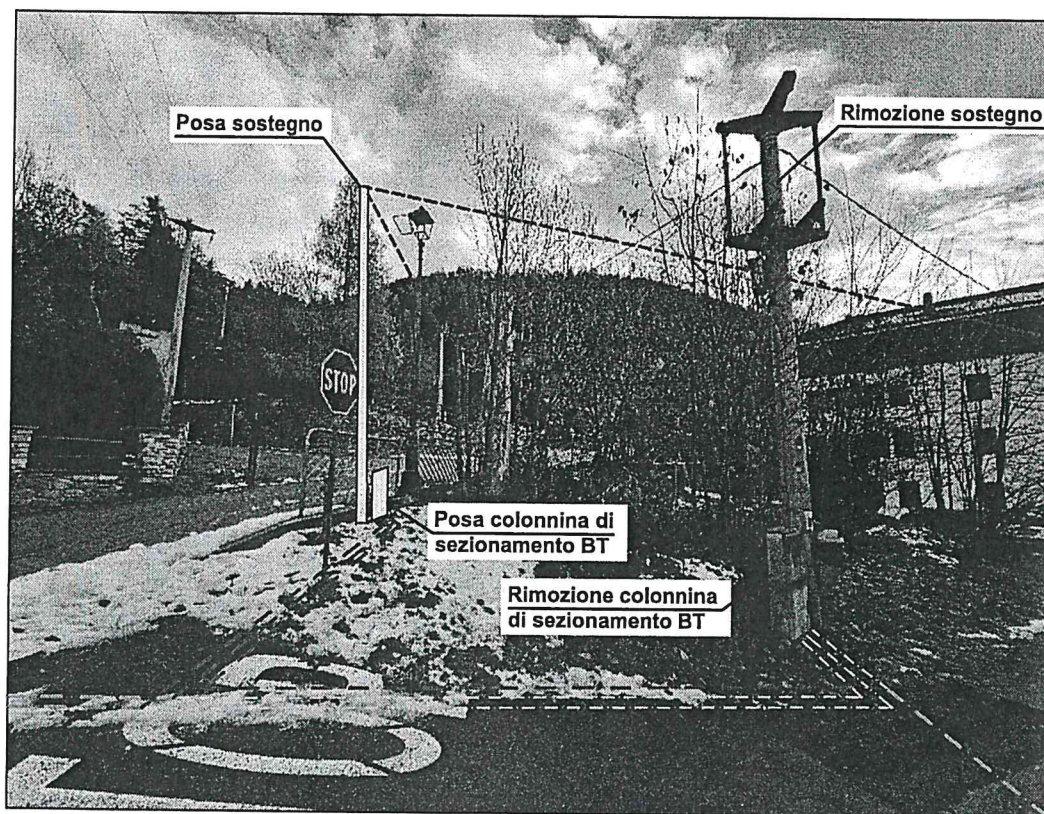

Deval

Deval S.p.A. a s.u.
Sede legale: Via Clavalité 8
11100 Aosta (AO) / Valle d'Aosta / Italia

RELAZIONE TECNICA

Oggetto: costruzione impianto elettrico di BT a seguito spostamento impianto presso proprietà Barbirato S.r.l. in frazione Petit Antey nel Comune di ANTEY-SAINT-ANDRE' (SC/188)

L'impianto elettrico verrà costruito in rispetto della regola dell'arte, delle norme CEI e di tutte le disposizioni di legge vigenti in materia.

La lunghezza complessiva dello scavo necessario alla posa dei cavi elettrici sotterranei di BT sulla strada comunale sarà di circa 5 m; detti cavi verranno posati ad una profondità tale da rispettare le normative tecniche vigenti e protetti da tubazione in P.V.C. diametro 125 mm.

Gli scavi per la posa dei cavi elettrici sotterranei verranno eseguiti a tratti e le materie di scavo saranno collocate in modo tale da arrecare il minimo intralcio alla circolazione stradale.

DEVAL S.p.A. a s.u.

AR/db

Il Sindaco
f.to Nicole CHATRIAN




Il Segretario Comunale
f.to Roberto ARTAZ



CERTIFICATO DI PUBBLICAZIONE
E
DICHIARAZIONE DI ESECUTIVITA'

La presente deliberazione, esecutiva fin dal suo primo giorno di pubblicazione, viene pubblicata all'Albo Pretorio on-line del Comune per quindici giorni consecutivi con decorrenza dal 25.02.2026.

Il Segretario Comunale
f.to Roberto Artaz

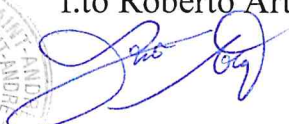


Pubblicato dal 25.02.2026 al 12.03.2026.