


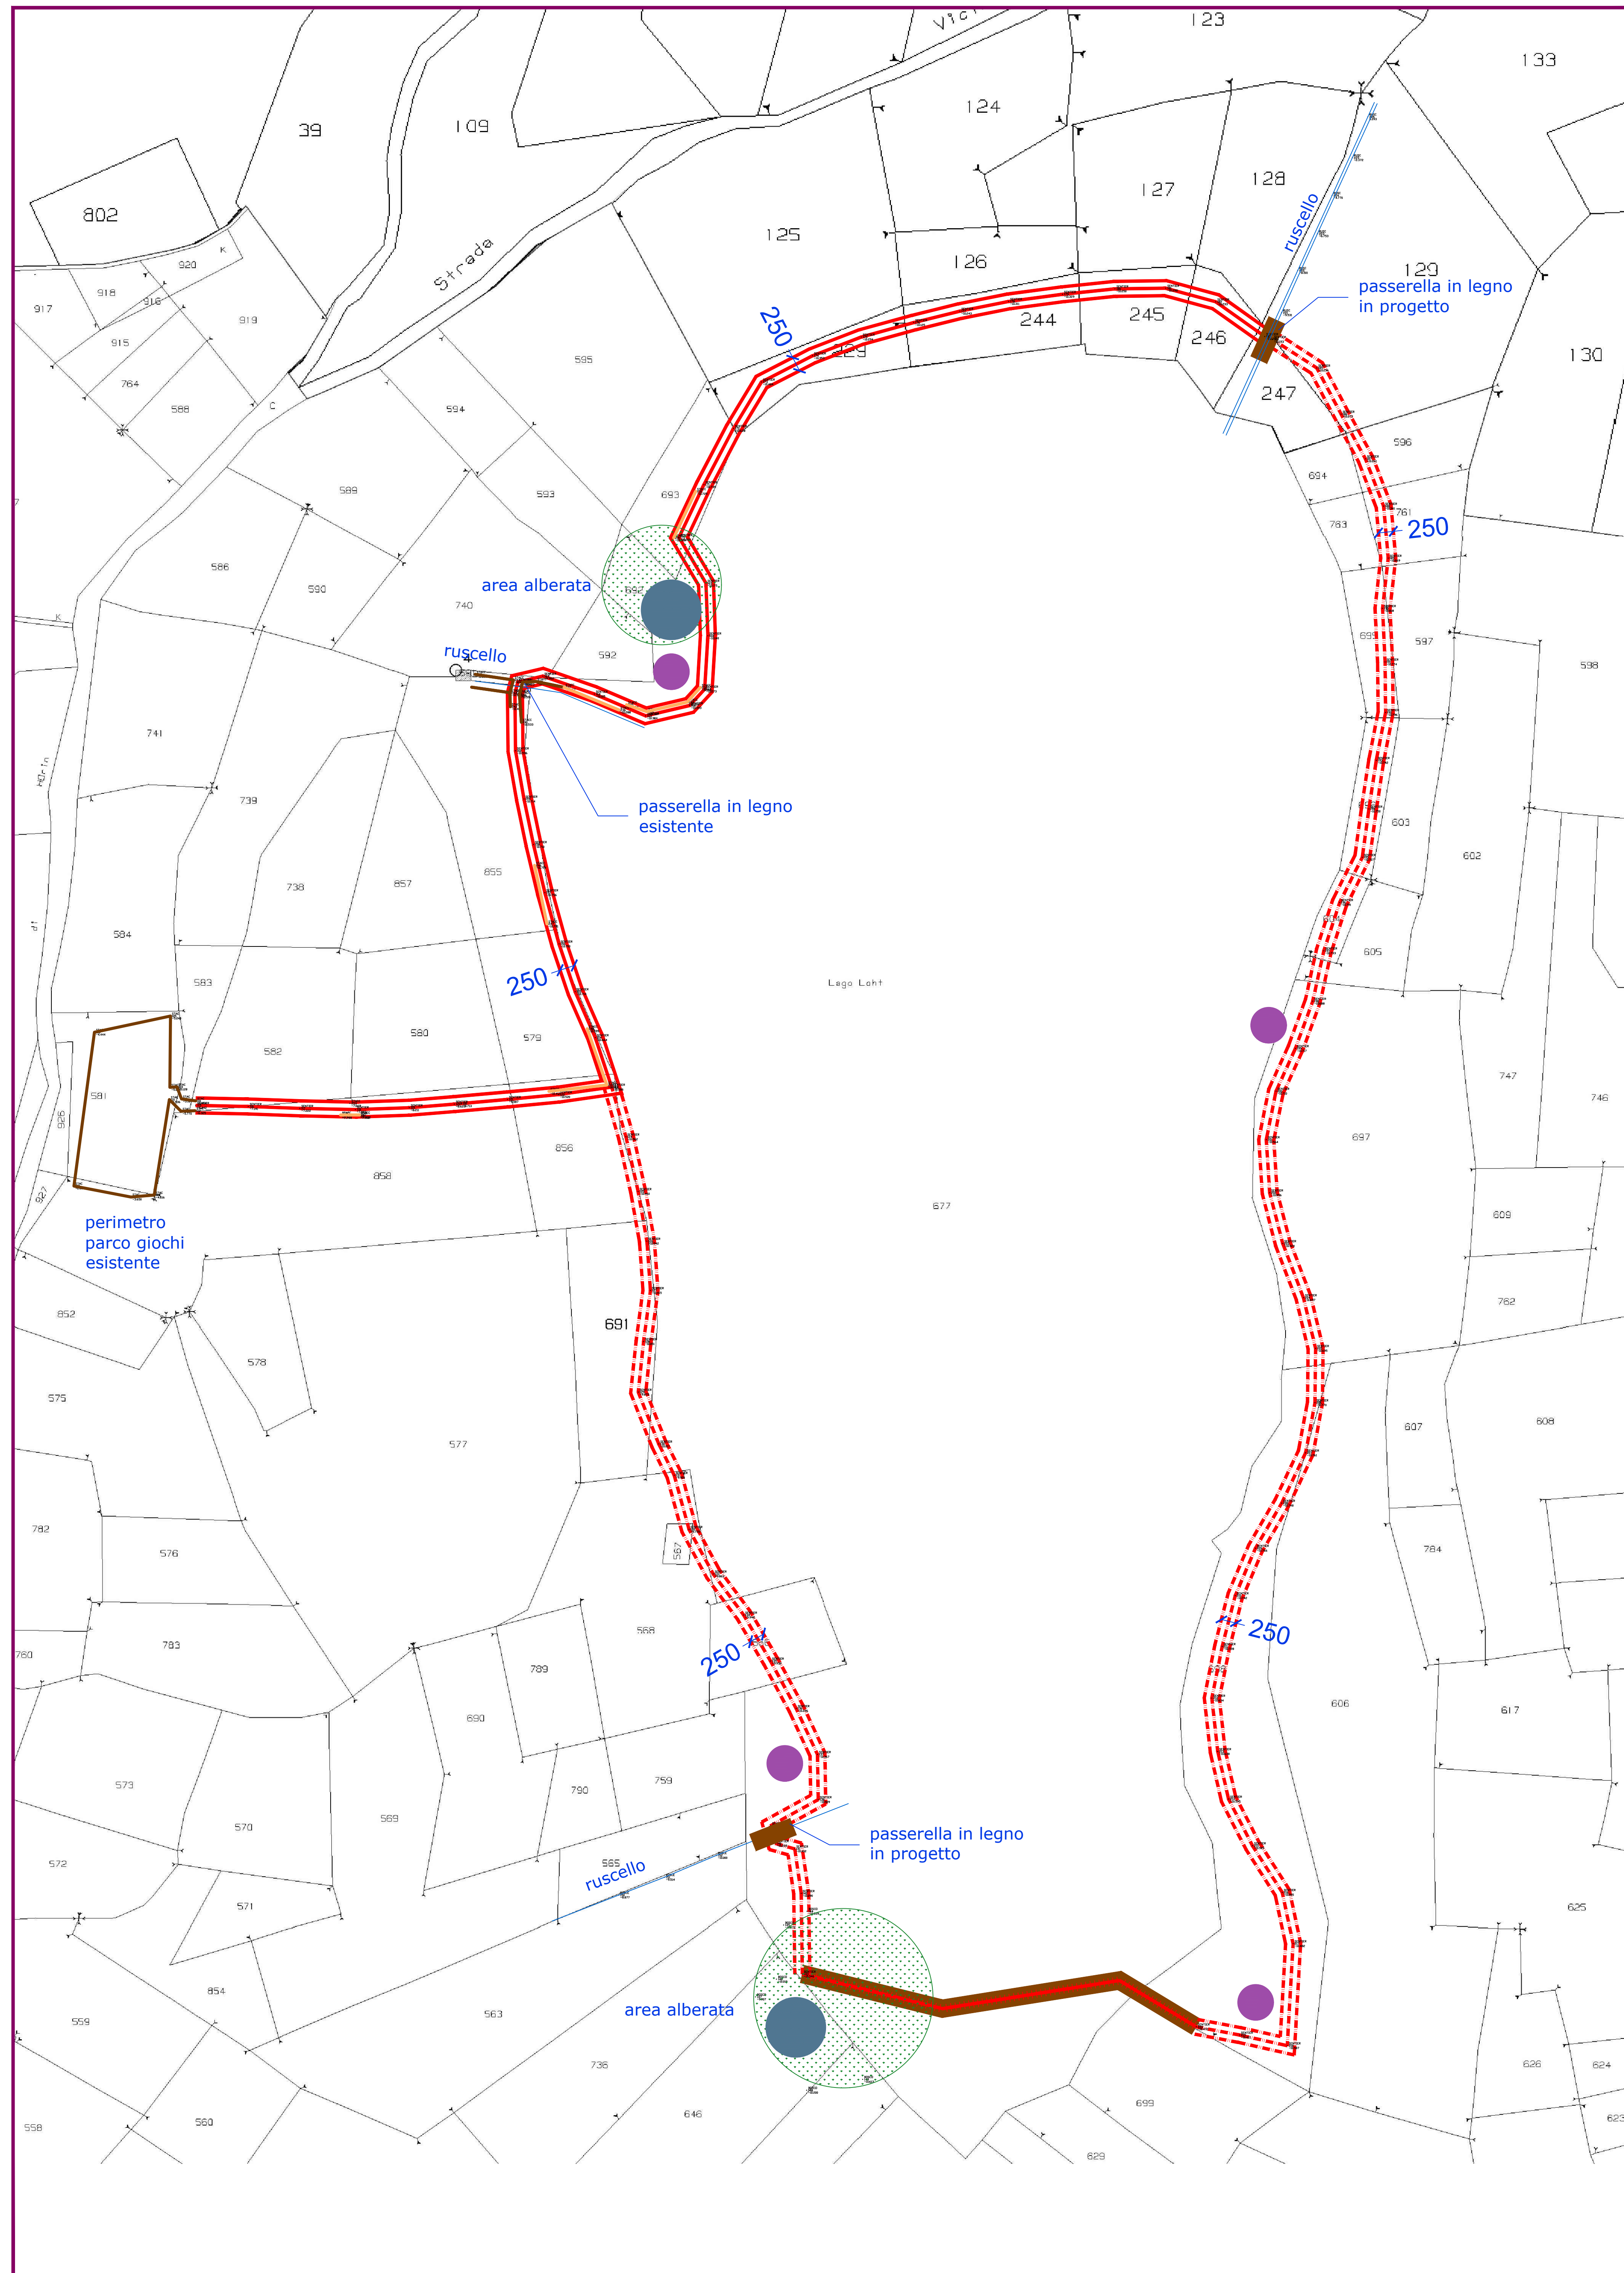

PLANIMETRIA DI PROGETTO

LEGENDA

- Percorso esistente già parzialmente sistemato. interventi proposti: eventuale sistemazione con livellamento del percorso pedonale
- Percorso esistente da sistemare. interventi proposti: posa di staccionata in legno e con corda, sistemazione con livellamento del percorso pedonale
- Realizzazione di pontile in legno
- Realizzazione di passerella in legno
- Area di sosta con tavolo, panchine e cestino
- Totem informativo
- recinzione in legno esistenti
- recinzione con corda esistenti



REGIONE AUTONOMA
VALLE D'AOSTA
REGION AUTONOME DE LA VALLEE D'AOSTE



COMUNE DI
ANTEY SAINT ANDRÉ

PROGETTO PRELIMINARE
STUDIO DI FATTIBILITA'
TECNICA ED ECONOMICA

Progetto costituente variante non sostanziale al PRGC

RIQUALIFICAZIONE
DEL SENTIERO DEL LAGO DI LOD

PROGETTO

P1 *planimetria di progetto
su estratto mappa catastale*

SCALA 1:500
progettista: *architetto mauro duroux*
Fraz. Brençon, 5 - 11020 La Maglietta (AO)
iscritto all'ordine degli architetti della Valle d'Aosta al n°345
P.I. 01061940076 - C.Fisc. DRX MRA 76419 A3261
tel. +39 347 917558 - fax 0165 563999 - tel. 0165 61465
e-mail: mauro.duroux.architetto@gmail.com

PROGETTO PRELIMINARE
DI FATTIBILITA' TECNICA ED ECONOMICA
riqualificazione sentiero lago di lod